




QUADRO XXVIII.1
Scala 1:200

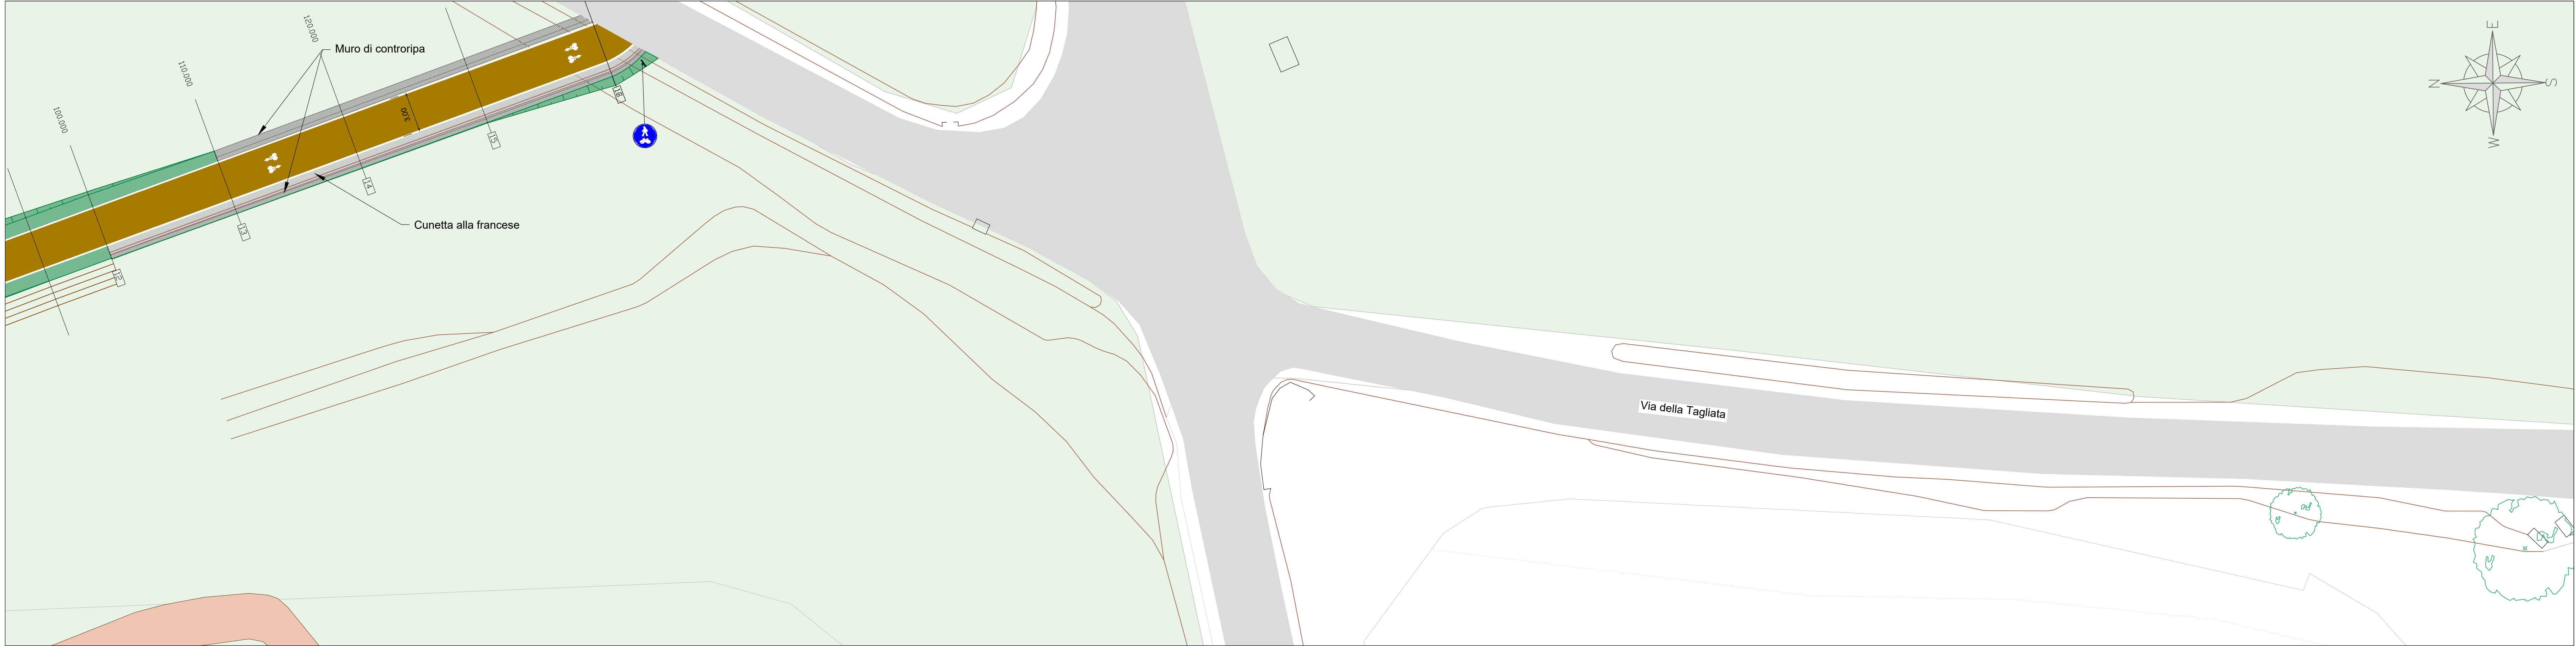


QUADRO XXVIII.3
Scala 1:200

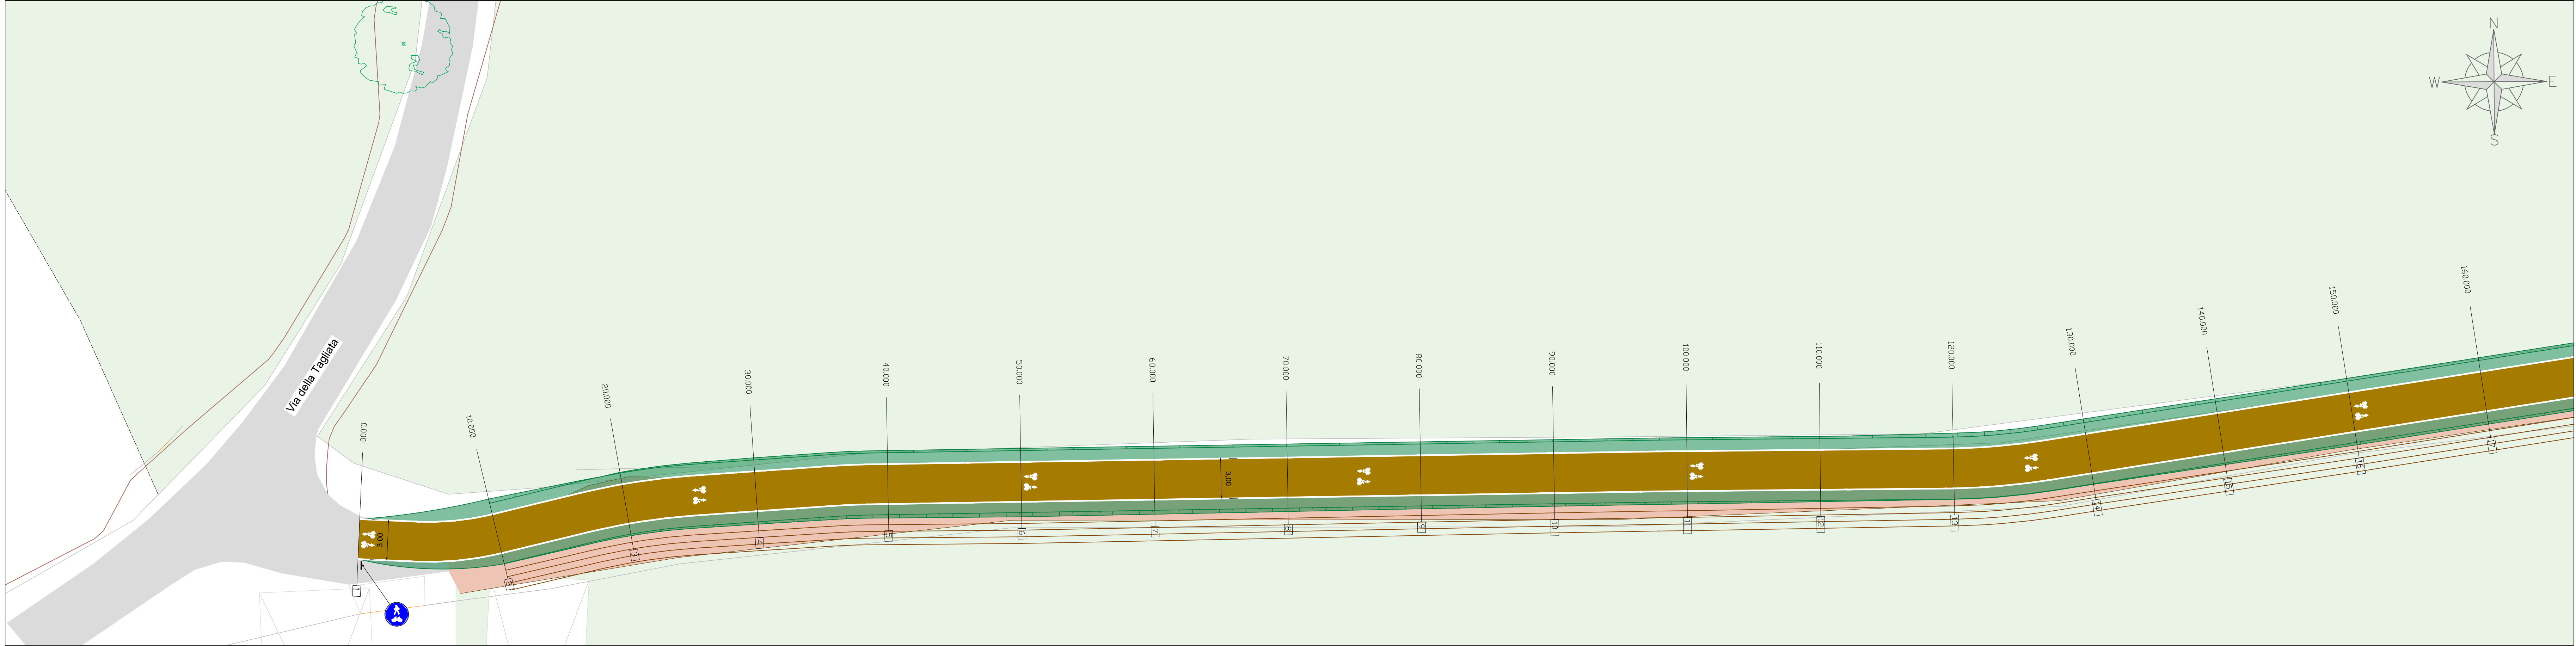

QUADRO XXVIII.4
Scala 1:200

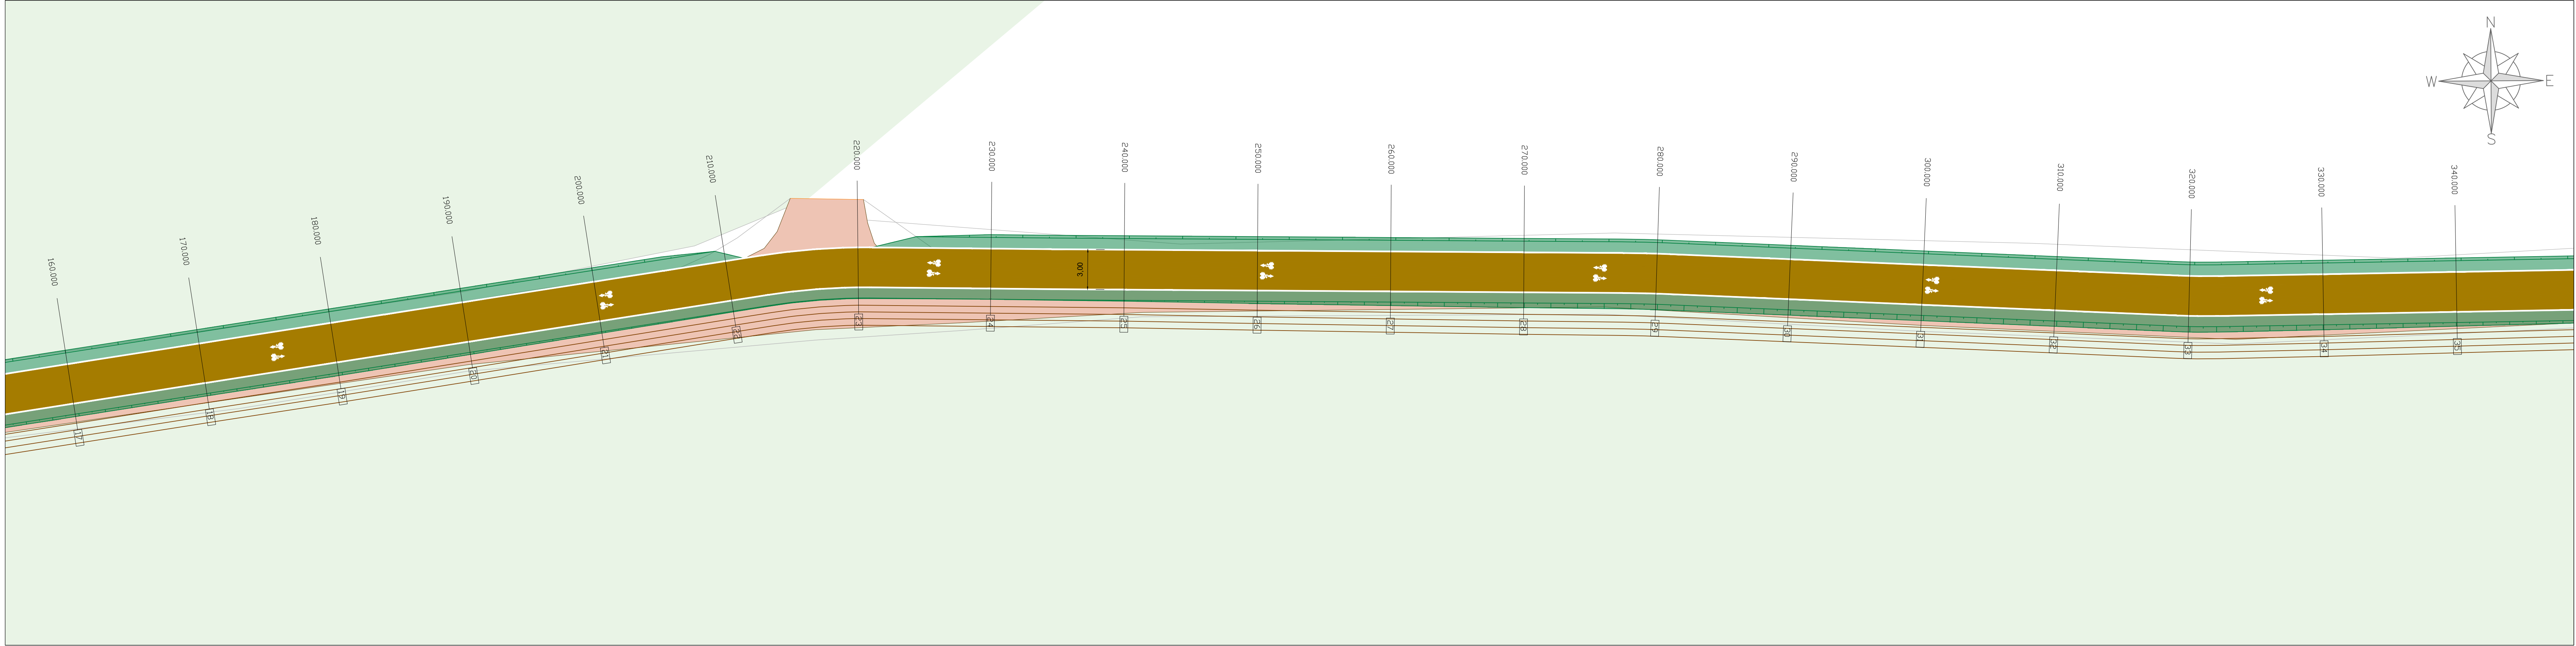

KEYPLAN
Scala 1:40.000

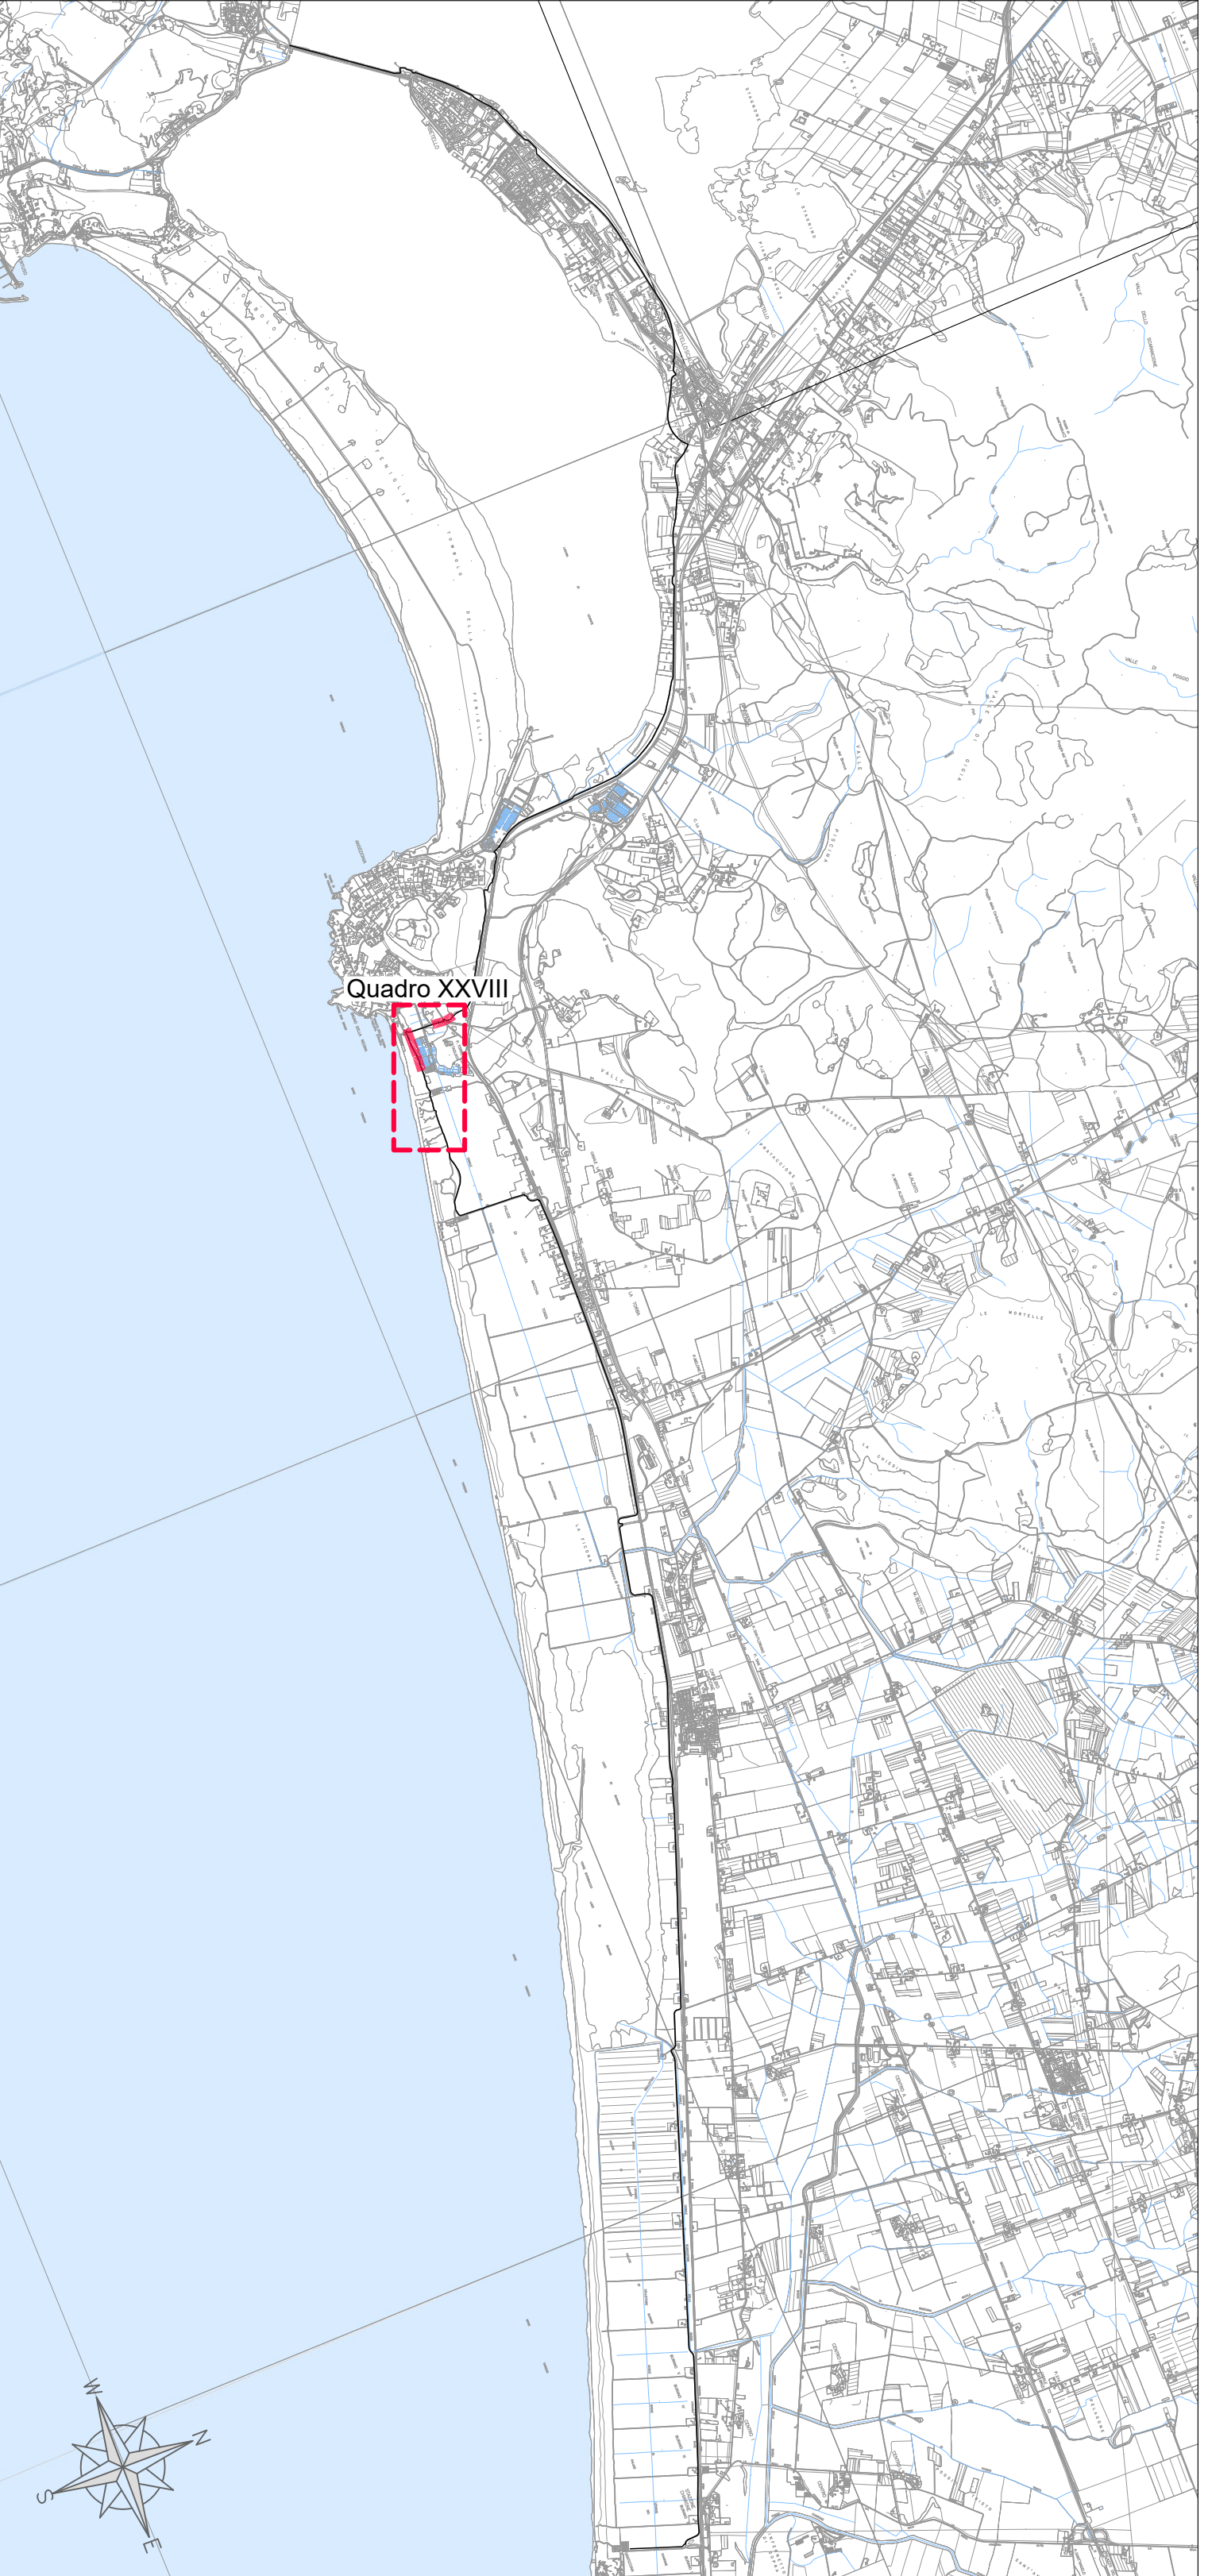

LEGENDA

- Scarpata di progetto
■ Pista ciclabile con trattamento superficiale di depolverizzazione
— Fosso di progetto — Fosso esistente

Soggetto attuatore della progettazione

REGIONE TOSCANA
Regione Toscana
 Settore trasporto pubblico locale

IL COORDINATORE
 Ing. Enrico Becattini

IL RESPONSABILE UNICO DEL PROGETTO
 Ing. Enrico Becattini

IL DIRETTORE ESECUTIVO DEL PROGETTO
 Ing. Michela Di Mollo








REGIONE TOSCANA
 Provincia di Grosseto
 Servizio Viabilità

IL RESPONSABILE UNICO DEL PROGETTO
 Ing. Alessandro Vici

IL DIRETTORE ESECUTIVO DEL PROGETTO
 Geom. Maurizio Bellariga

IL DIRETTORE DEI LAVORI
 Ing. Gianluca Monaco



Regione Toscana

Lotto prioritario 2B - Costa della Mentea

Stalcio 2

dal Comune di Grosseto al Comune di Capalbio

ATI ESECUZIONE LAVORI



Motivazione: capogruppo



Motivazione:

RT PROGETTISTI INDICATI



Motivazione: capogruppo



Motivazione: capogruppo



Motivazione: capogruppo



Motivazione:

COORDINAMENTO GRUPPO DI PROGETTAZIONE
INTERAZIONE PRESSIONE SPECIFICAZIONE
PROGETTAZIONE STRUTTURALE
 Ing. Laura Bui - Cofine Ingemec (codice 1.085)

PROGETTAZIONE STRUTTURALE
 Ing. Giuseppe Gattini - Cofine Ingemec (codice 1.085)
 Ing. Michele SPANICINI - Cofine Ingemec (codice 1.085)

ASSETTI NATURALISTICO-FORESTALI
 Cof. For. Massimo REGALONI - Cof. For. Cini Regione (cod. Forestale Piani 1.105)

ASSETTI GEOLOGICI
 Cof. Geo. Massimo PELLEGRINI - Cofine Geology (codice 1.418)

Aut. Isp. SACCI - Cofine Aut. Isp. P.P. P. 1115

02_PROGETTO STRADALE

Planimetria di Progetto

Tav. 5/21

MISURE					SCALA	DATA	GIORNO
0624	DDX	PRG	031	A	1:200	Novembre 2021	2.2.5

REVISIONE	DATA	DESDIZIONE	REGISTRO	VERIFICATO	APPROVATO
1	Novembre 2021	Emissione per GSE	Sala	Giuffrè	Bla

PROGETTO DEFINITIVO - VARIANTE N. 1