




QUADRO XXVIII.5
Scala 1:200

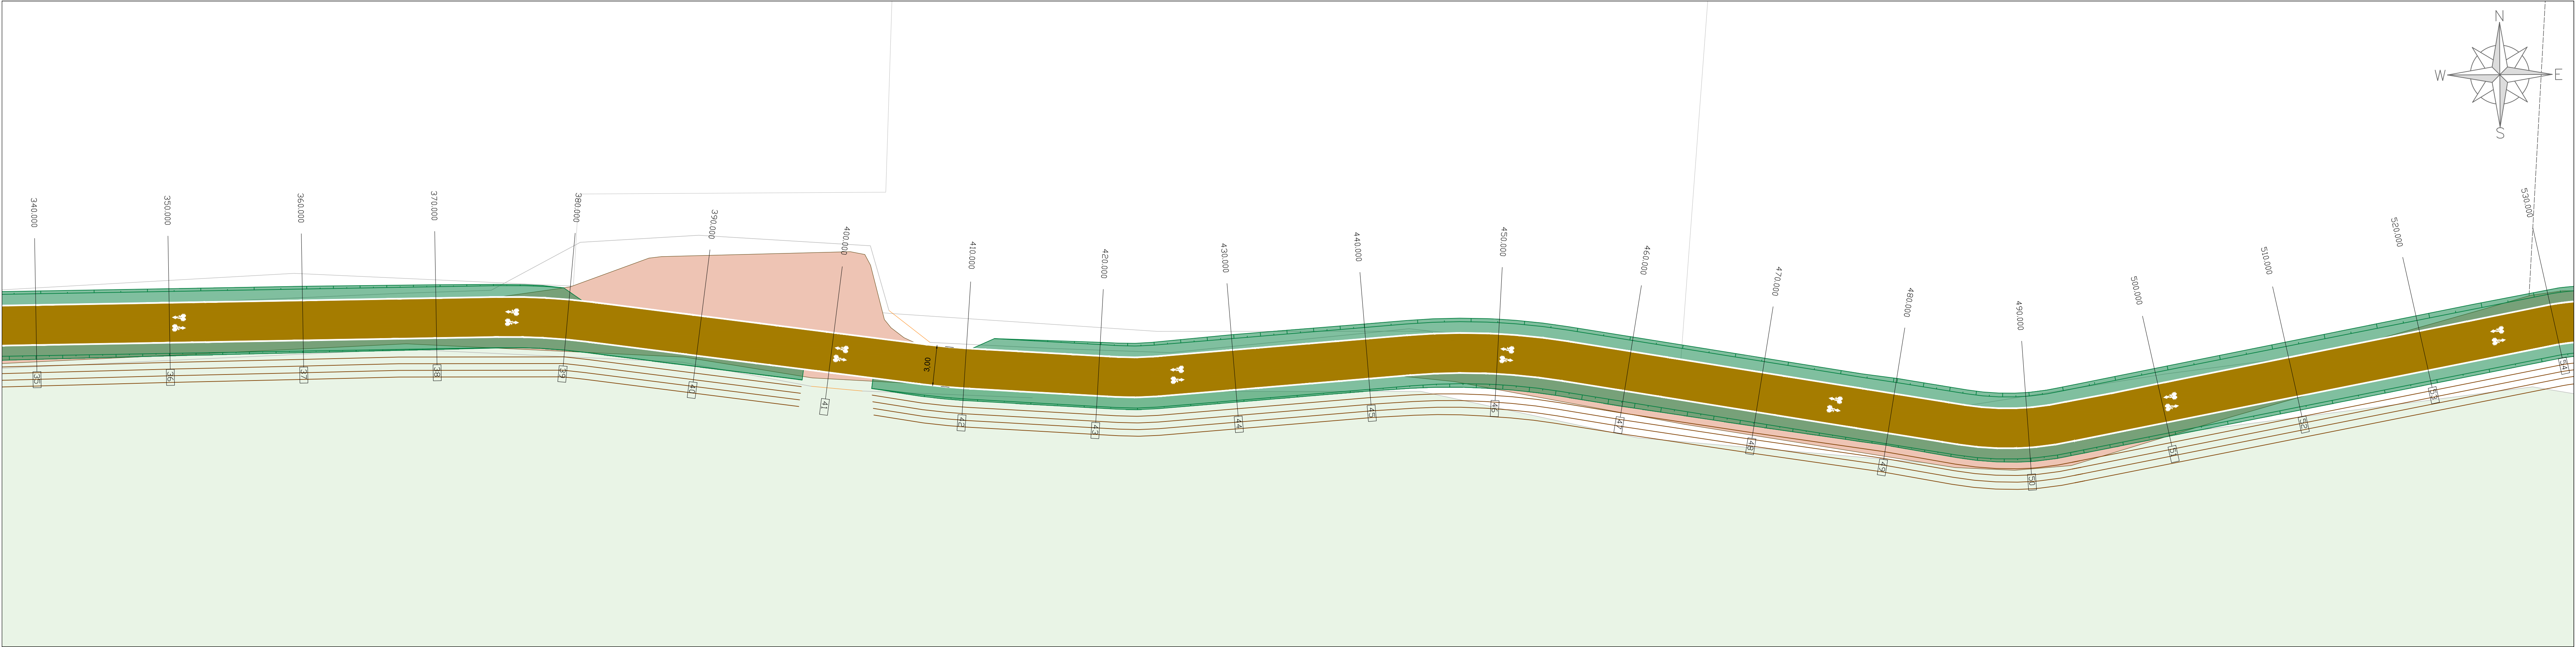


QUADRO XXVIII.6
Scala 1:200

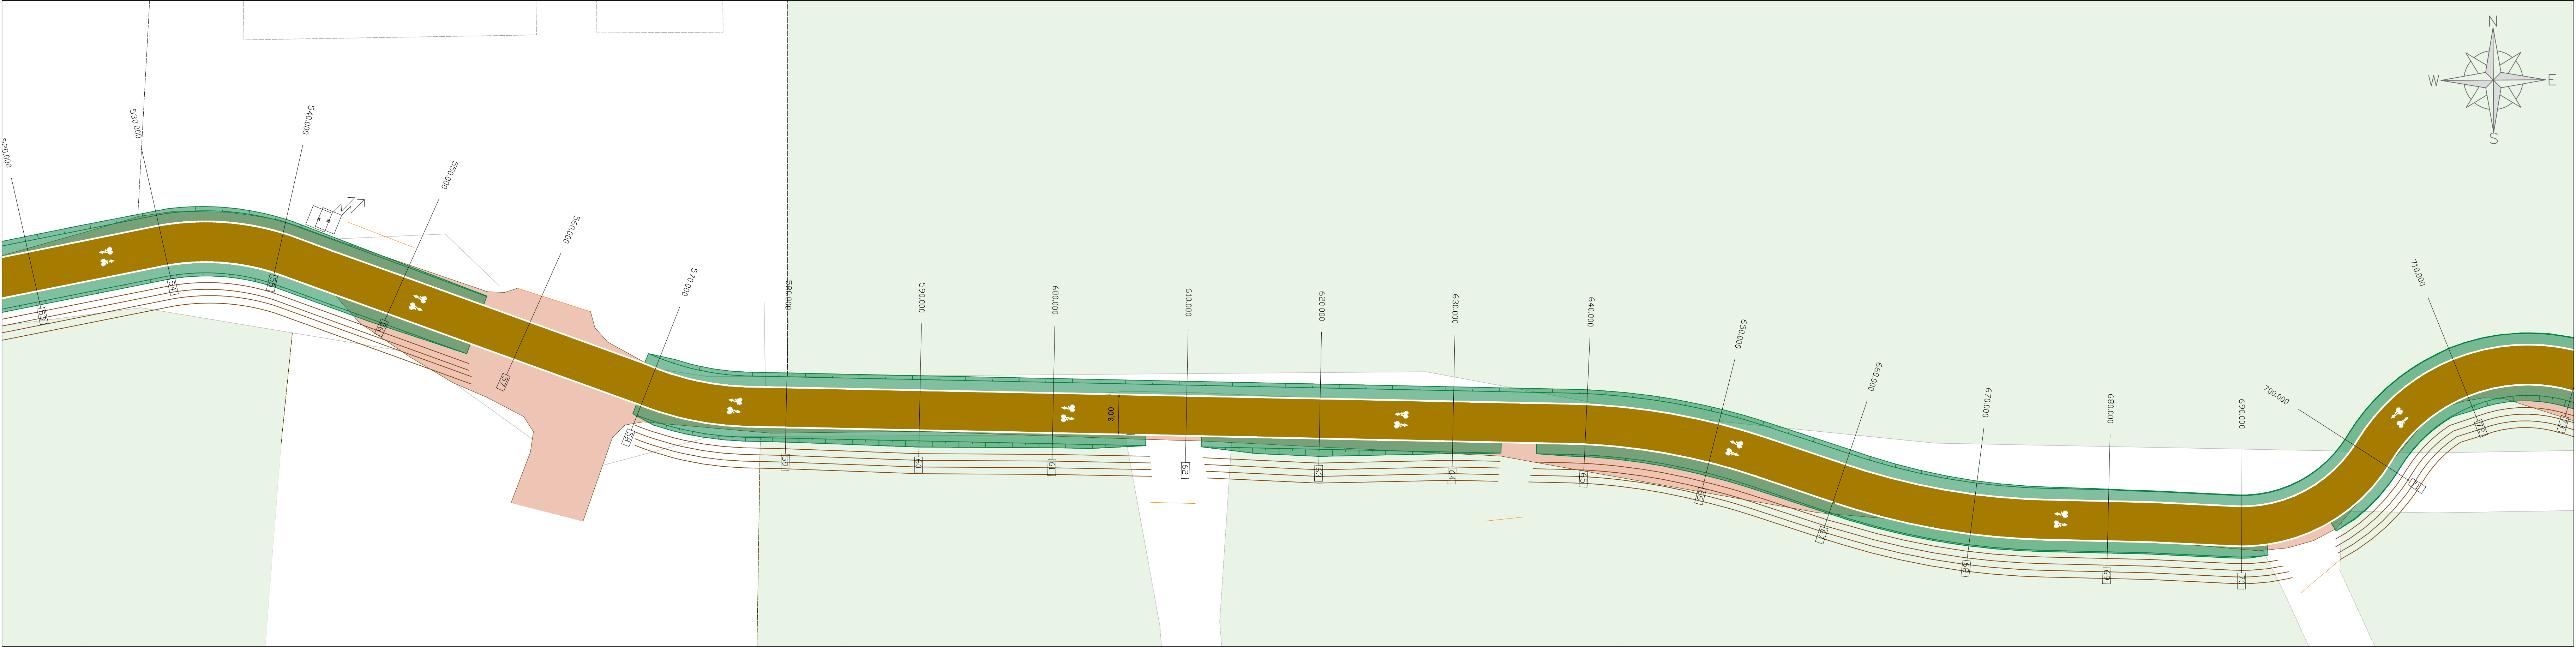

QUADRO XXVIII.7
Scala 1:200

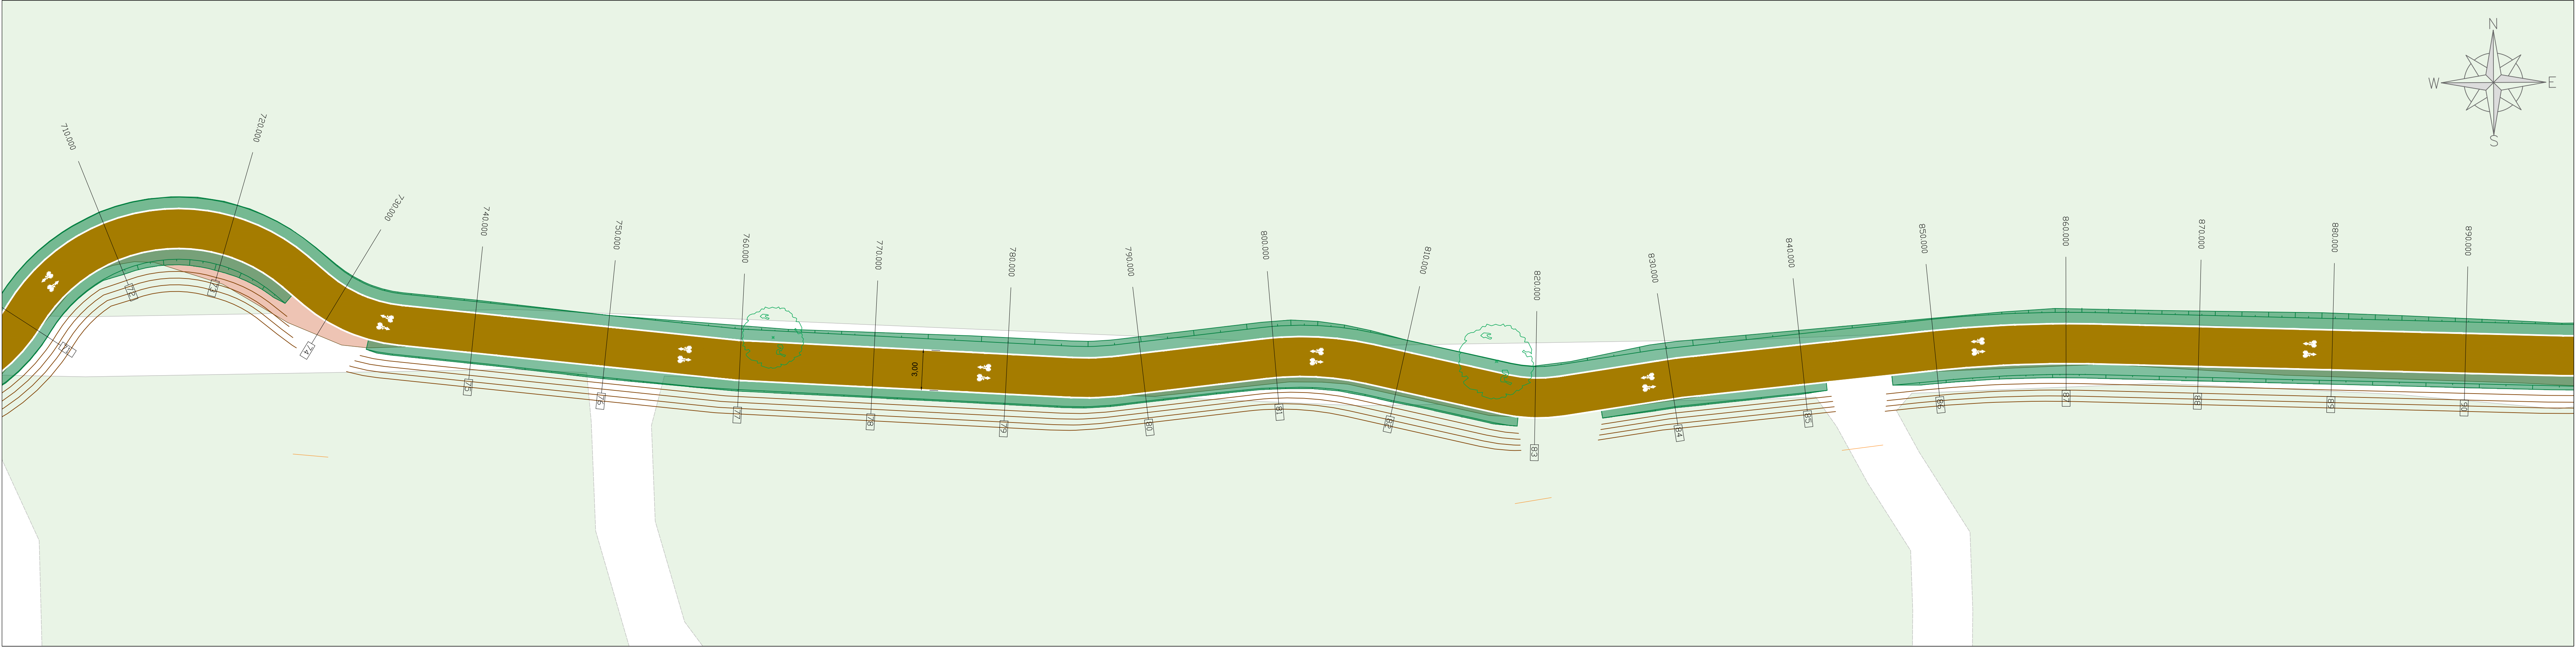

KEYPLAN
Scala 1:40.000

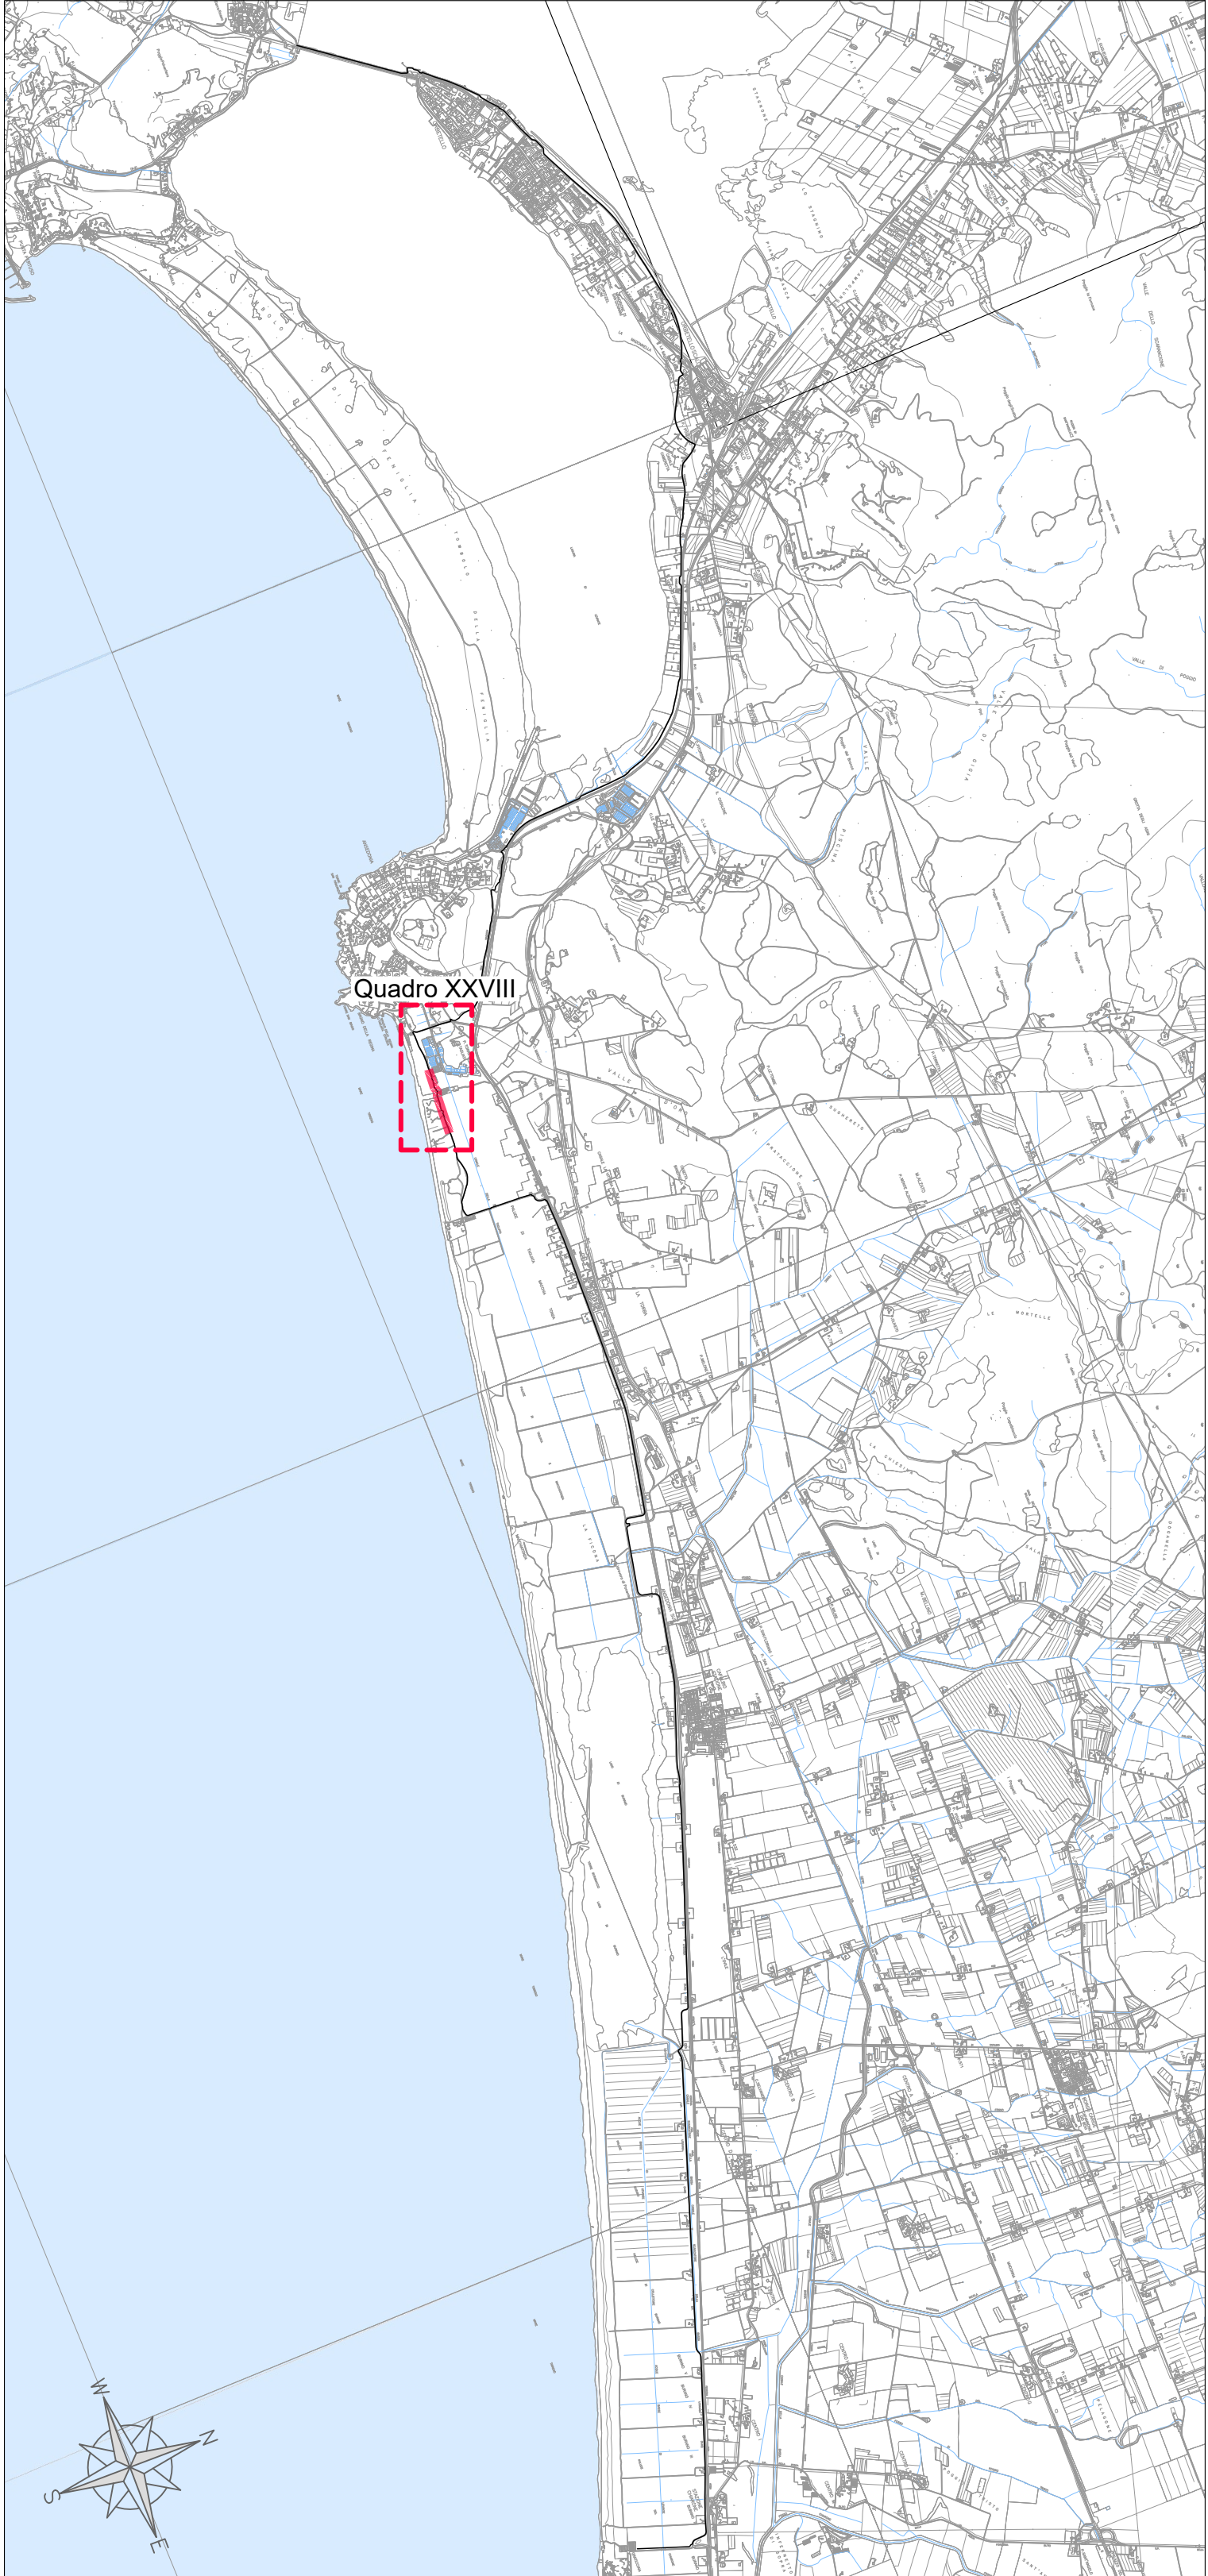

LEGENDA

- Scarpata di progetto
- Pista ciclabile con trattamento superficiale di depolverizzazione
- Fosso di progetto
- Fosso esistente

PROGETTO DEFINITIVO - VARIANTE N. 1

Soggetto attuatore della progettazione

REGIONE TOSCANA
Settore trasporto pubblico locale

IL COORDINATORE
Ing. Enrico Becattini

IL RESPONSABILE UNICO DEL PROGETTO
Ing. Enrico Becattini

IL DIRETTORE GENERALE DEL CONTRATTO
Ing. Michela Di Matteo

Soggetto appaltante esecuzione lavori

STAZIONE APPALTANTE
Provincia di Grosseto
Servizio Viabilità

IL RESPONSABILE UNICO DEL PROGETTO
Ing. Alessandro Vighi

IL SUPPORTO AL RESPONSABILE UNICO DEL PROGETTO
Geom. Maurizio Bellavieglia

IL DIRETTORE DEI LAVORI
Ing. Gianluca Monaci

REGIONE TOSCANA
REGIONE LAZIO
REGIONE ABRUZZO
REGIONE CALABRIA
REGIONE EMILIA-ROMAGNA
REGIONE LIGURIA
REGIONE LOMBARDIA
REGIONE MARCHE
REGIONE MOLISE
REGIONE PIEMONTE
REGIONE PUGLIA
REGIONE SARDEGNA
REGIONE SICILIA
REGIONE TIRRENICA
REGIONE TOSCANA
REGIONE UMBRIA
REGIONE VAL D'AOSTA
REGIONE VENETIA

CICLOVIA TIRRENICA

Regione Toscana
Lotto prioritario 2B - Costa della Maremma
Stralcio 2
dal Comune di Grosseto al Comune di Capalbio

ATI ESECUZIONE LAVORI

smart engineering
Mantovani

enset
Hydro
D.R.E.A.M.
ITALIA

COORDINAMENTO GRUPPO DI PROGETTAZIONE
INTERAZIONE PRESTAZIONE SPECIALISTICA
PROGETTAZIONE STRUTTURALE
Ing. Luca Biliotti - Ordine Ingegneri Lucca n. 1385

PROGETTAZIONE STRUTTURALE
Ing. Giovanni Gilioli - Ordine Ingegneri Lucca n. 1385

ASSETTI NATURALISTICO FORESTALI
Dott. Pier Valterio BELLICCI - Ordine Dott. Agronomi e Dott. Forestali Pisa n. 135

ASSETTI GEOLOGICI
Dott. Carlo Massimo PELLICCIANI - Ordine Ingegneri Toscana n. 418

ASSETTI PARADIGMATI
Arch. Jessica BACCHI - Ordine Architetti P.P.C. Pisa n. 1115

02_PROGETTO STRADALE

Planimetria di Progetto
Tav. 6/21

NOME FILE						SCALA		DATA		ELABORATO N.	
0624	DXX	PRG	032	A	1:200			Novembre 2024		2.2.6	
REVISIONE	DATA		DESCRIZIONE				REDATTO	VERIFICATO	APPROVATO		
A	Novembre 2024		Emissione per Cds				Saa	Cattafis	Bila		