
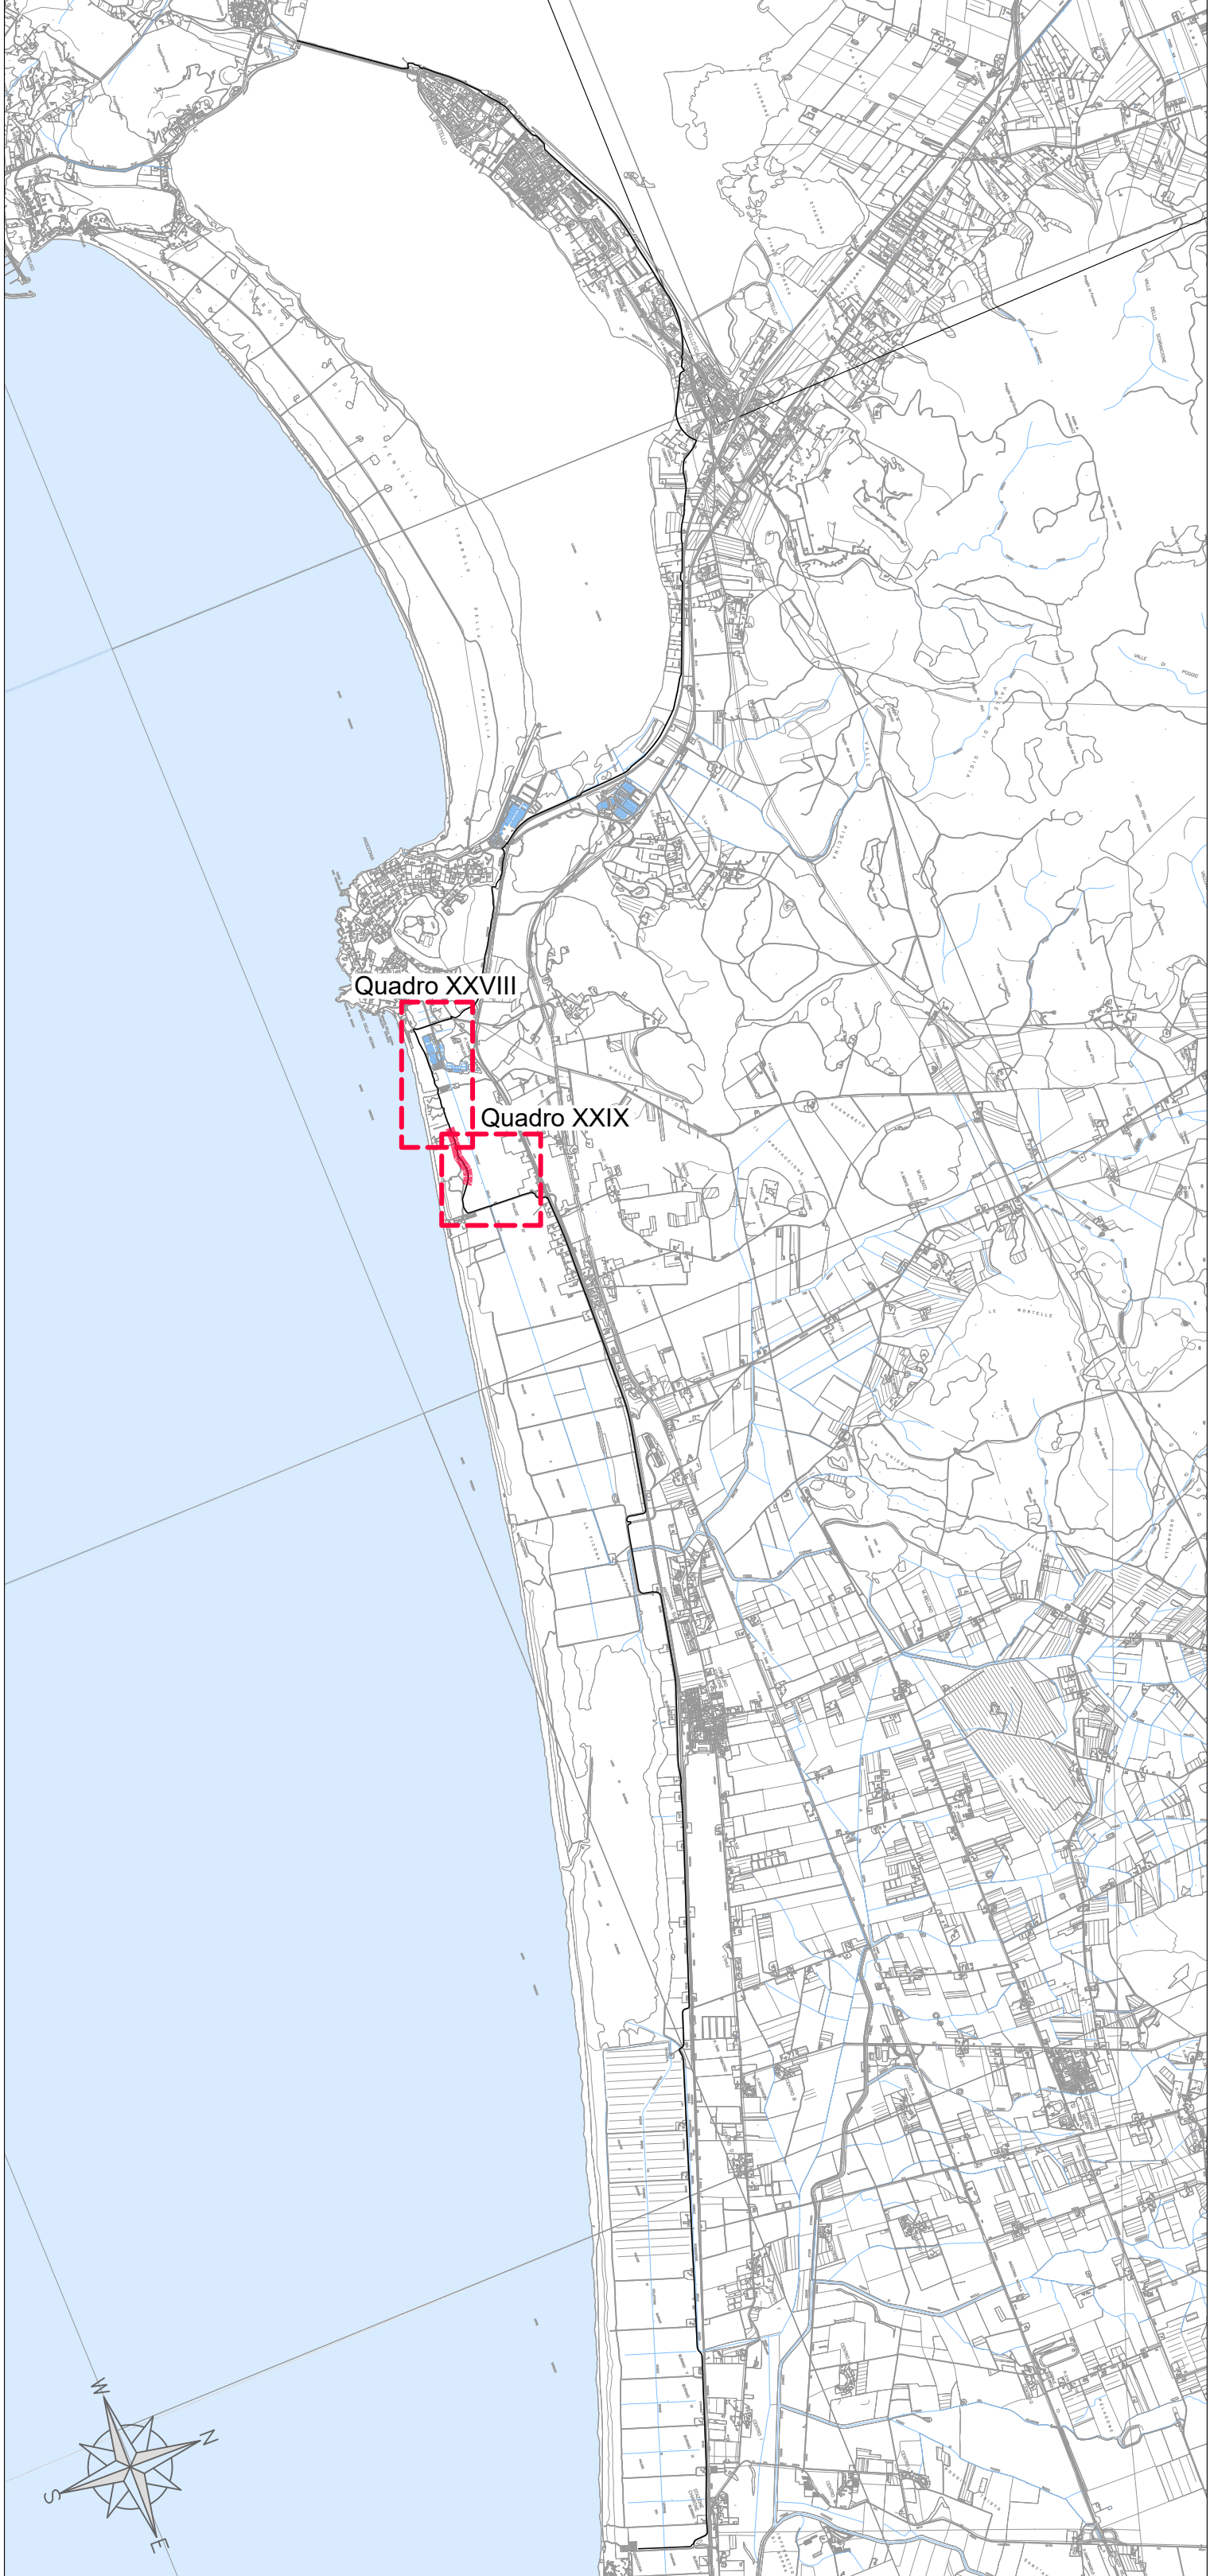
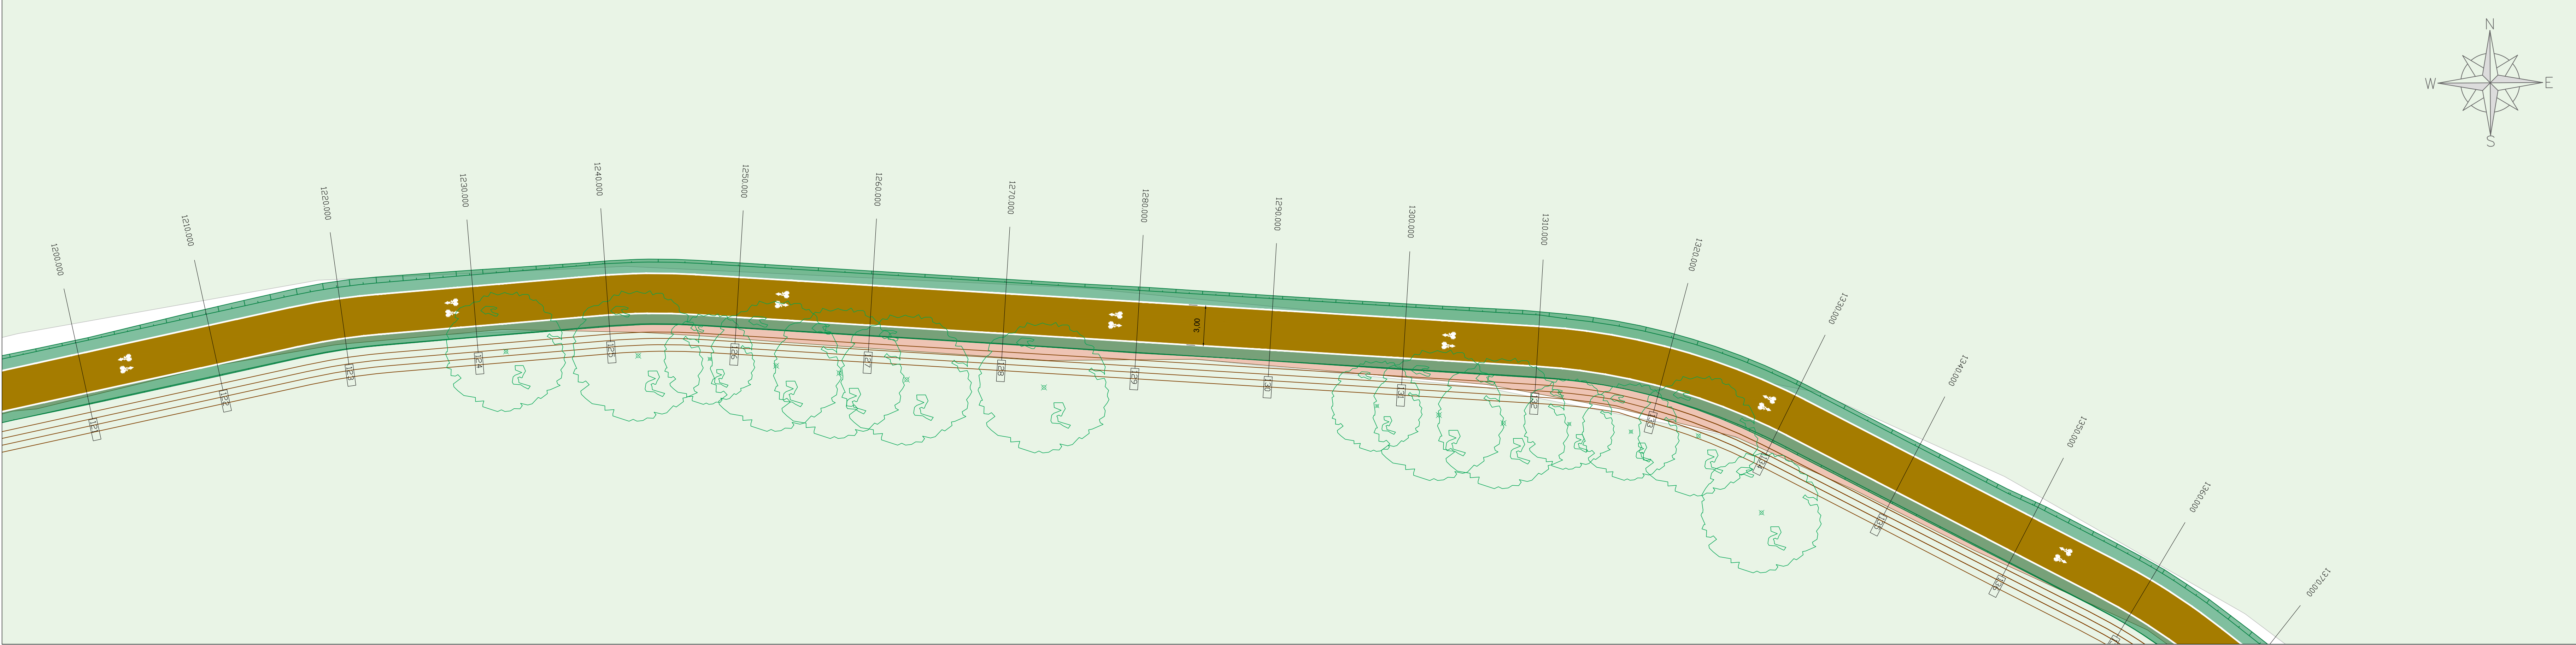
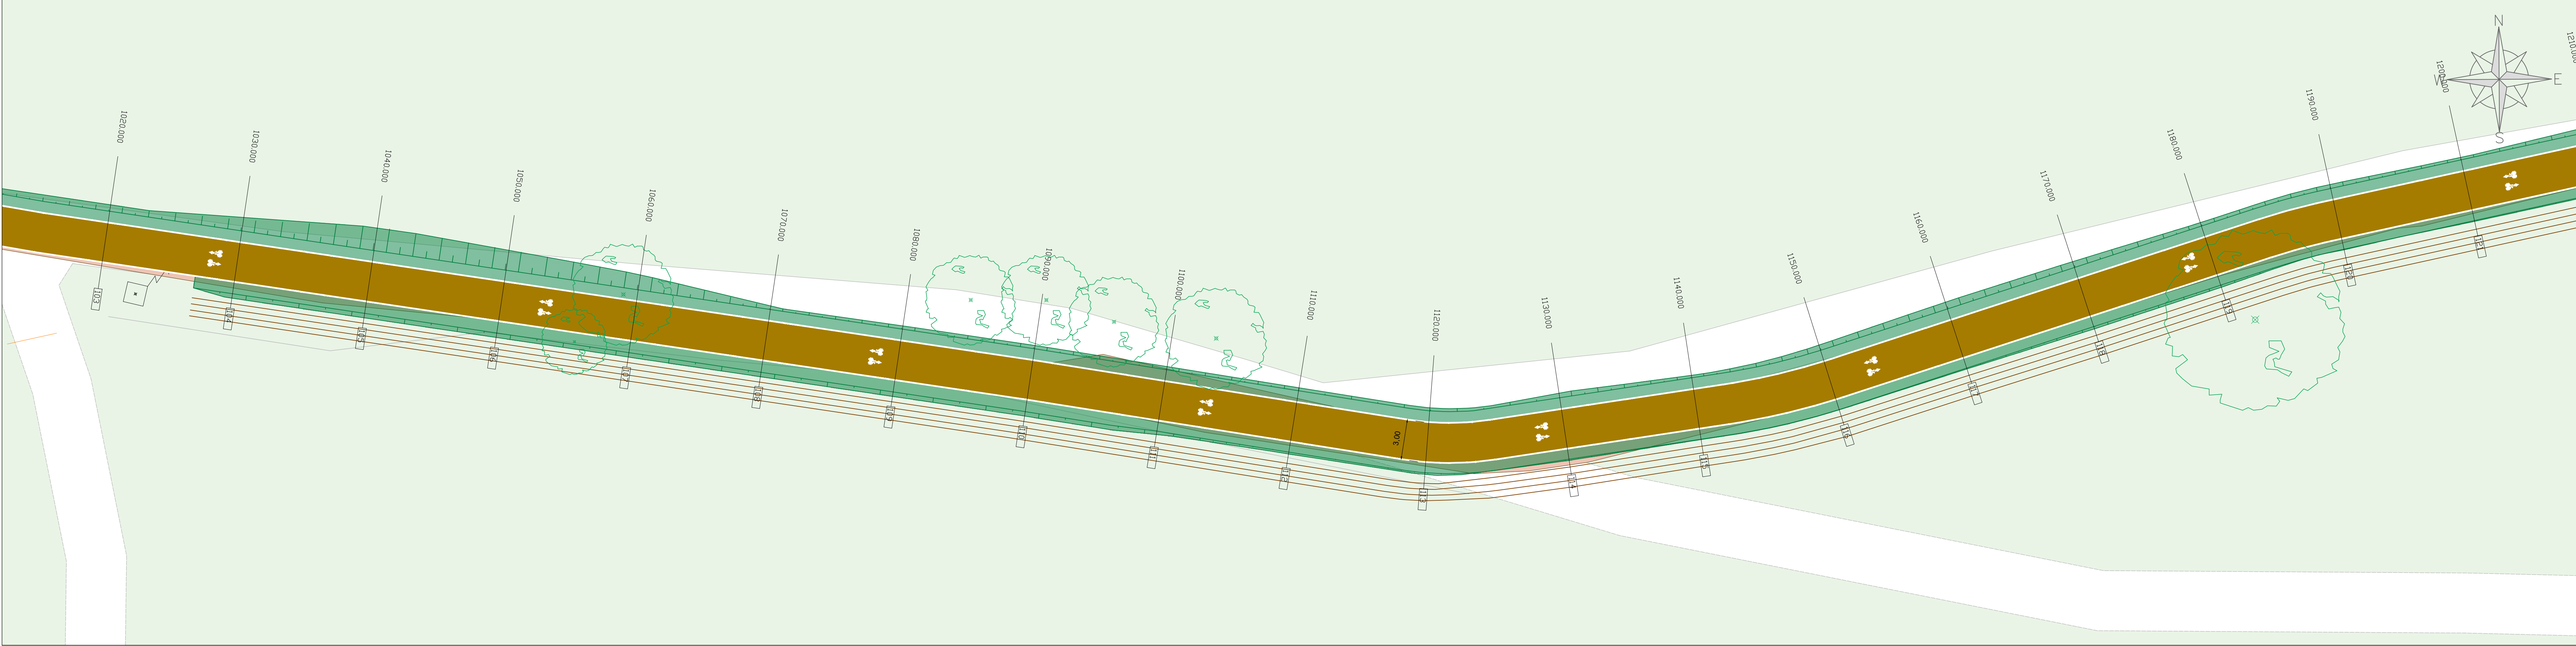


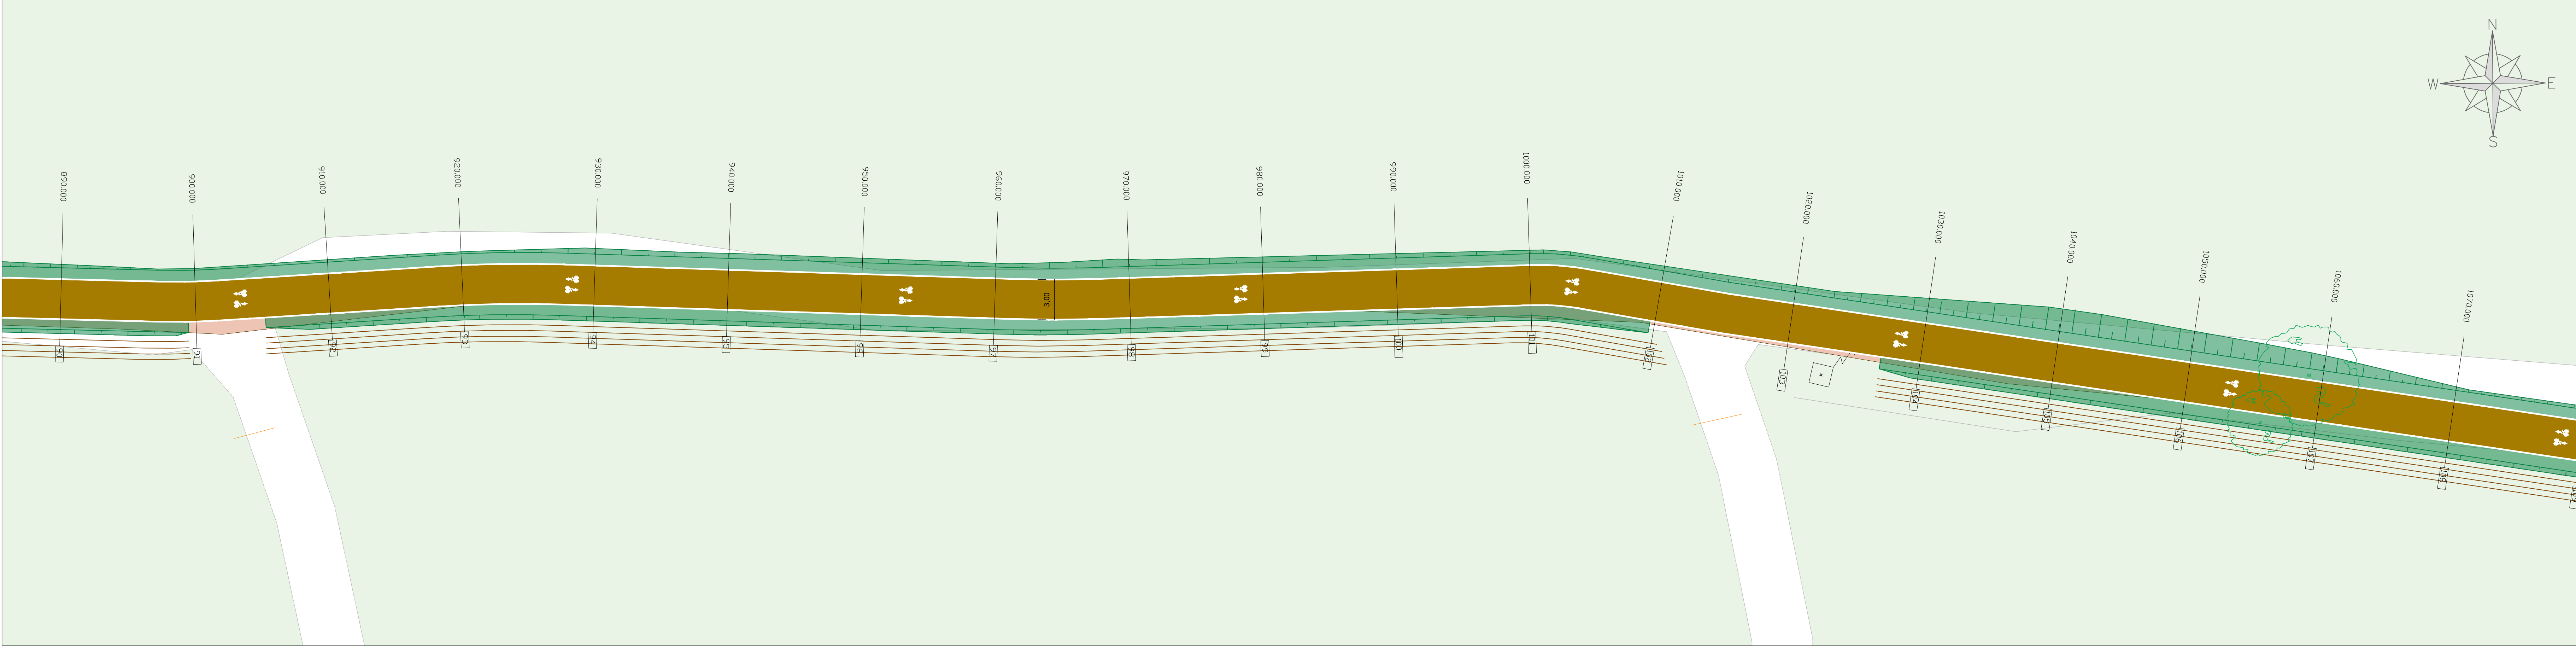

LEGENDA

- Scarpata di progetto
- Pista ciclabile con trattamento superficiale di depolverizzazione
- Fosso di progetto
- Fosso esistente

Soggetto attuatore della progettazione

REGIONE TOSCANA
Settore trasporto pubblico locale

IL COORDINATORE
Ing. Enrico Becattini

IL RESPONSABILE UNICO DEL PROCEDIMENTO
Ing. Enrico Becattini

IL DIRETTORE GENERALE DEL COMITATO
Ing. Michela Di Matteo

Soggetto appaltante esecuzione lavori

STAZIONE APPALTANTE
Provincia di Grosseto
Servizio Viabilità

IL RESPONSABILE UNICO DEL PROCEDIMENTO
Ing. Alessandro Vighi

IL SUPPORTO AL RESPONSABILE UNICO DEL PROCEDIMENTO
Geom. Maurizio Bellavoglia

IL DIRETTORE DEI LAVORI
Ing. Gianluca Monaci

REGIONE TOSCANA
REGIONE LAZIO
REGIONE ABRUZZO
REGIONE MOLISE
REGIONE UMBRIA
REGIONE EMILIA-ROMAGNA
REGIONE LIGURIA
REGIONE PIEMONTE
REGIONE SARDEGNA
REGIONE SICILIA
REGIONE TOSCANA
REGIONE TIRRENA
REGIONE VALLE D'AOSTA

CICLOVIA IRRENICA

Regione Toscana
Lotto prioritario 2B - Costa della Maremma
Stralcio 2
dal Comune di Grosseto al Comune di Capalbio

ATI ESECUZIONE LAVORI

smart engineering
Mandatario coordinatore

ensar
Mandatario coordinatore

Hydro
Mandatario coordinatore

D.R.E.A.M.
Mandatario coordinatore

COORDINAMENTO GRUPPO DI PROGETTAZIONE
INTERAZIONE PRESSIONI SPECIALISTICHE
PROGETTAZIONE STRADALE

Ing. Laura Biliotti - Ordine Ingegneri Lucca n. 1305

PROGETTAZIONE STRADALE
Ing. Giovanni Gilioli - Ordine Ingegneri Lucca n. 1305

Ing. Roberto Mancini - Ordine Ingegneri Lucca n. 1305

ASSETTI NATURALISTICO FORESTALI
Dati For. Natura della Regione Toscana - Ordine Dati Agrari n. 418

ASSETTI GEOLOGICI
Dati For. Natura della Regione Toscana - Ordine Dati Agrari n. 418

ASSETTI PARADIGMATI
Dati For. Natura della Regione Toscana - Ordine Dati Agrari n. 418

02_PROGETTO STRADALE
Planimetria di Progetto
Tav. 7/21

VERSIONE	DATA	DESCRIZIONE	REDAZIONE	VERIFICATO	APPROVATO
A	Novembre 2024	Emissione per CSE	Site	Cultelli	Site

NOVE FILE	DATA	ELABORAZIONE			
0624	033	A	1:200	Novembre 2024	2.2.7