




QUADRO XXIX.6
Scala 1:200

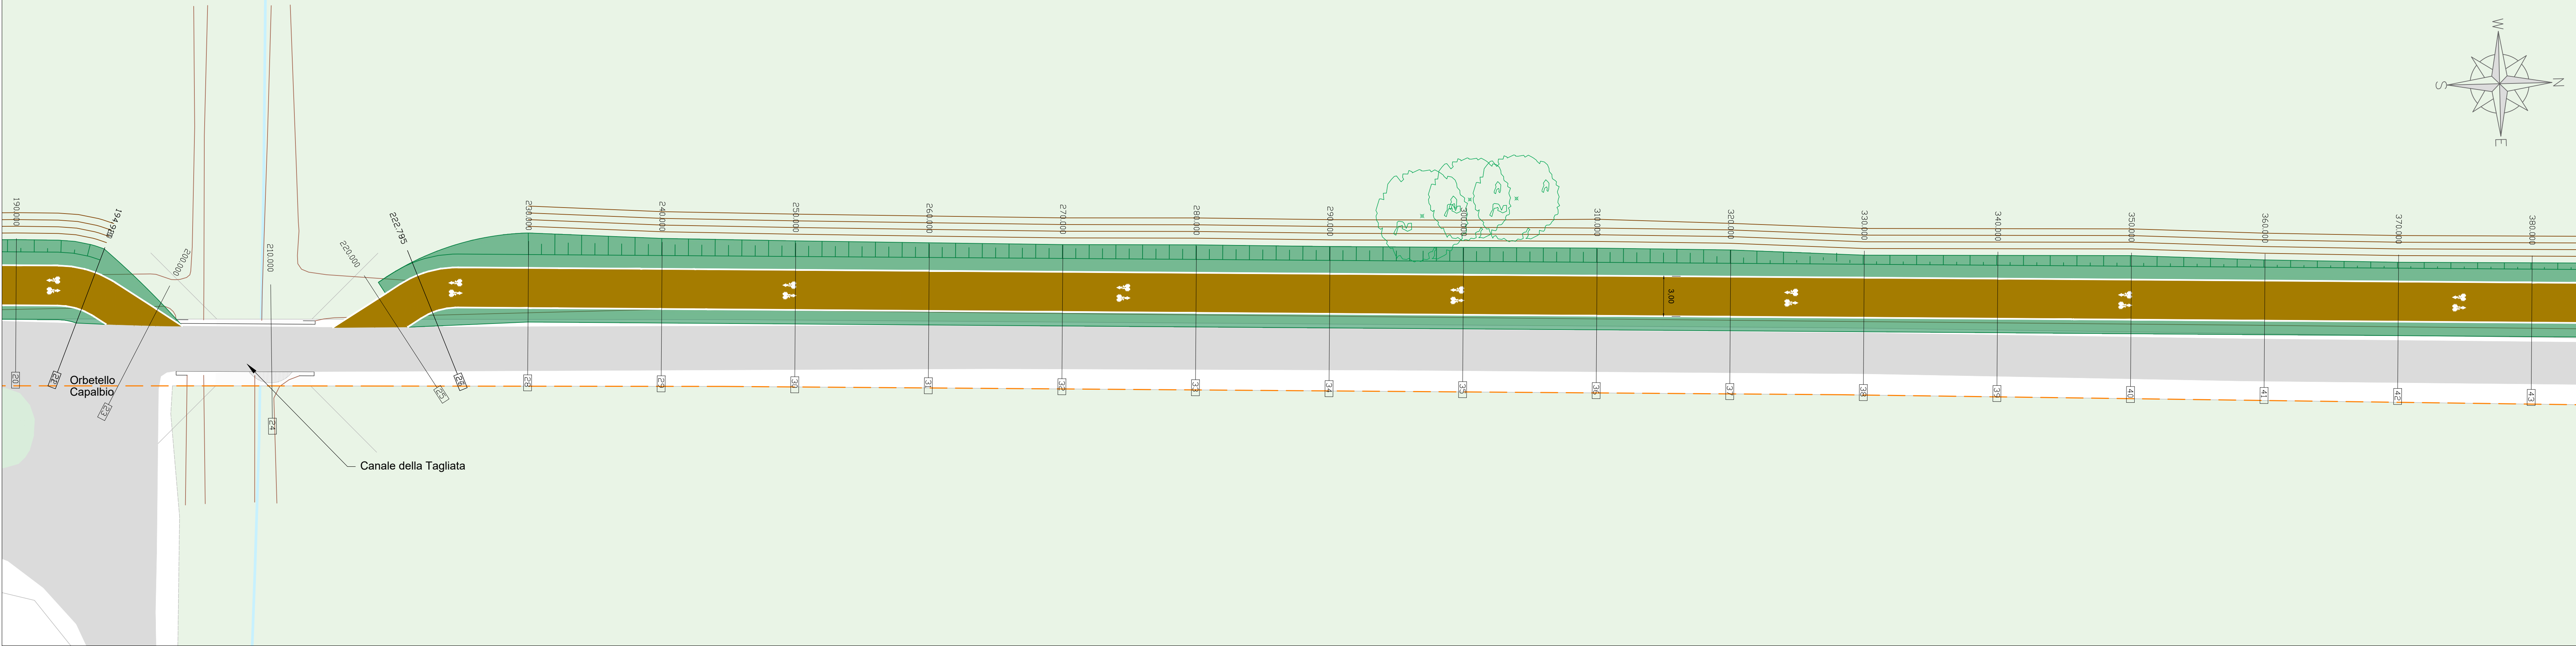


QUADRO XXIX.7
Scala 1:200

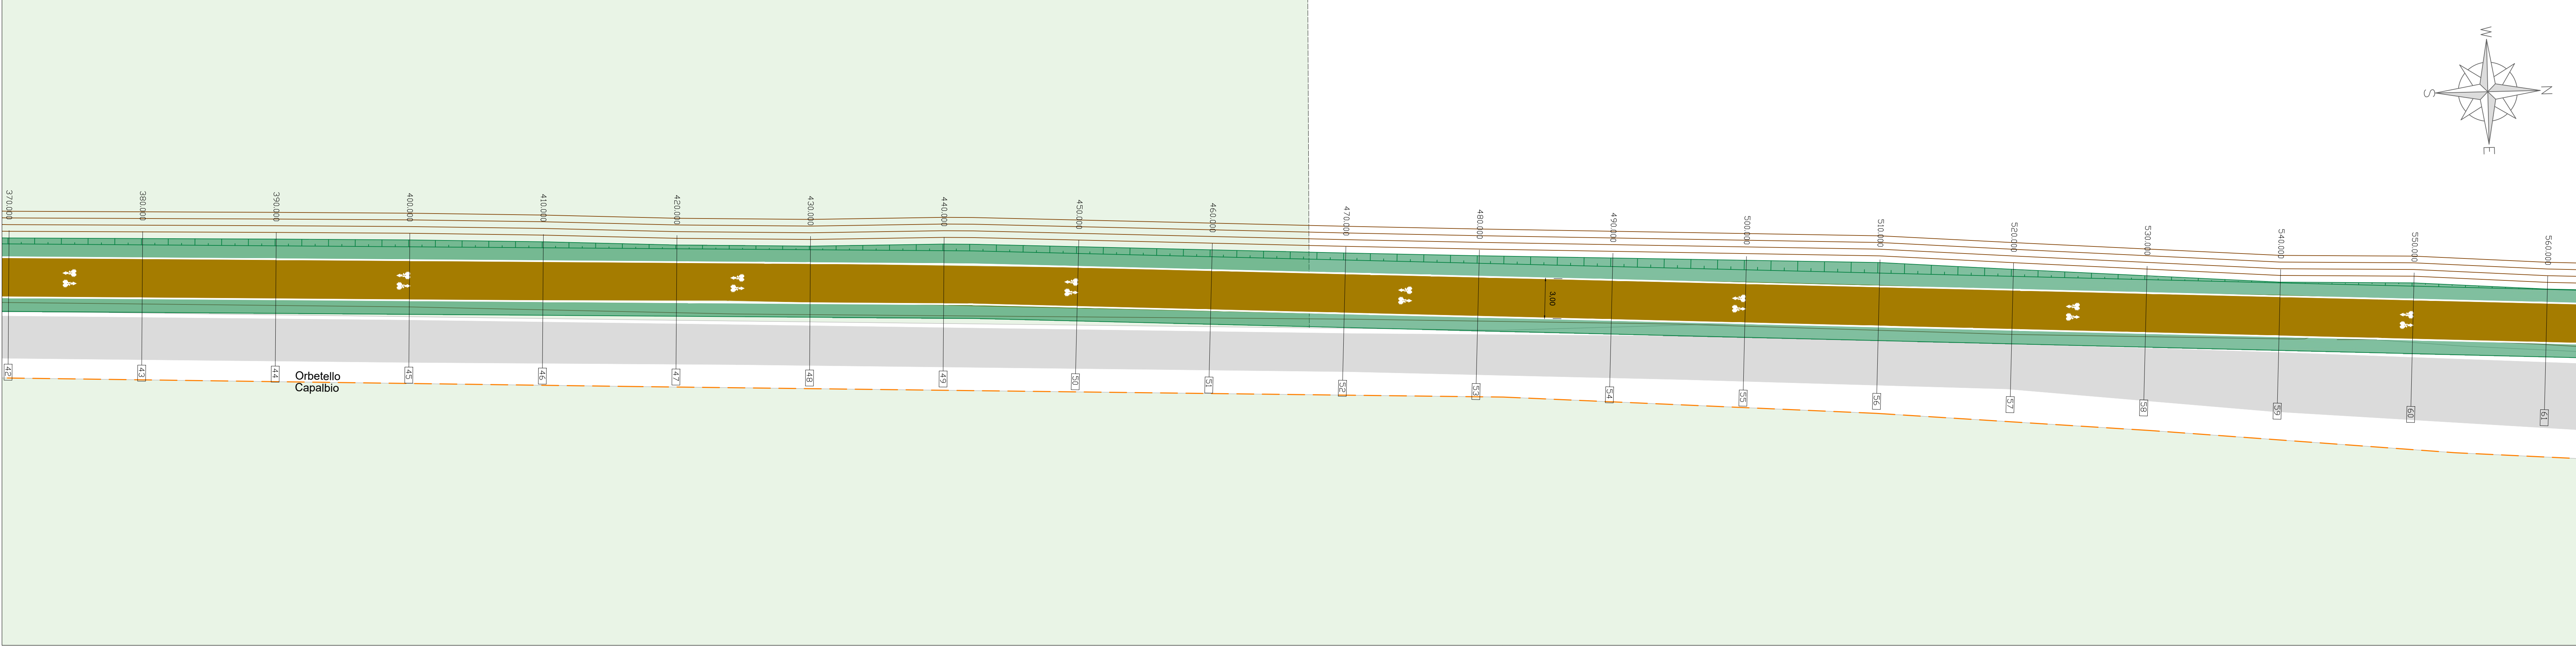

QUADRO XXX.1
Scala 1:200

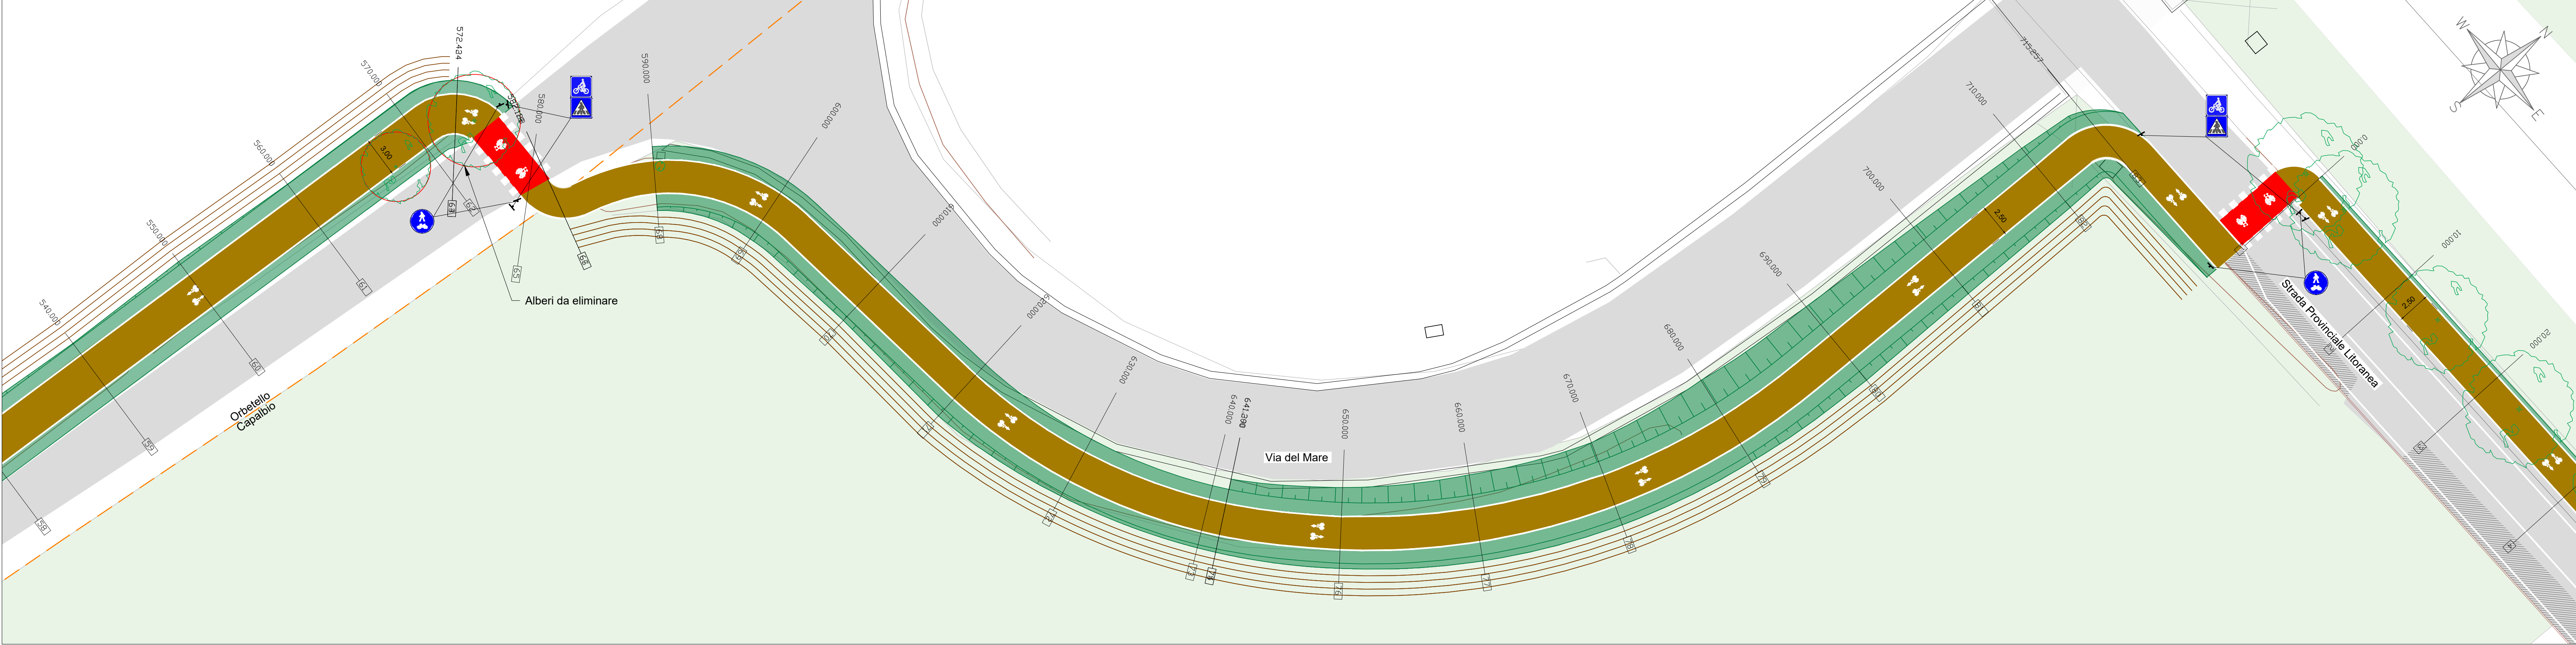

KEYPLAN
Scala 1:40.000

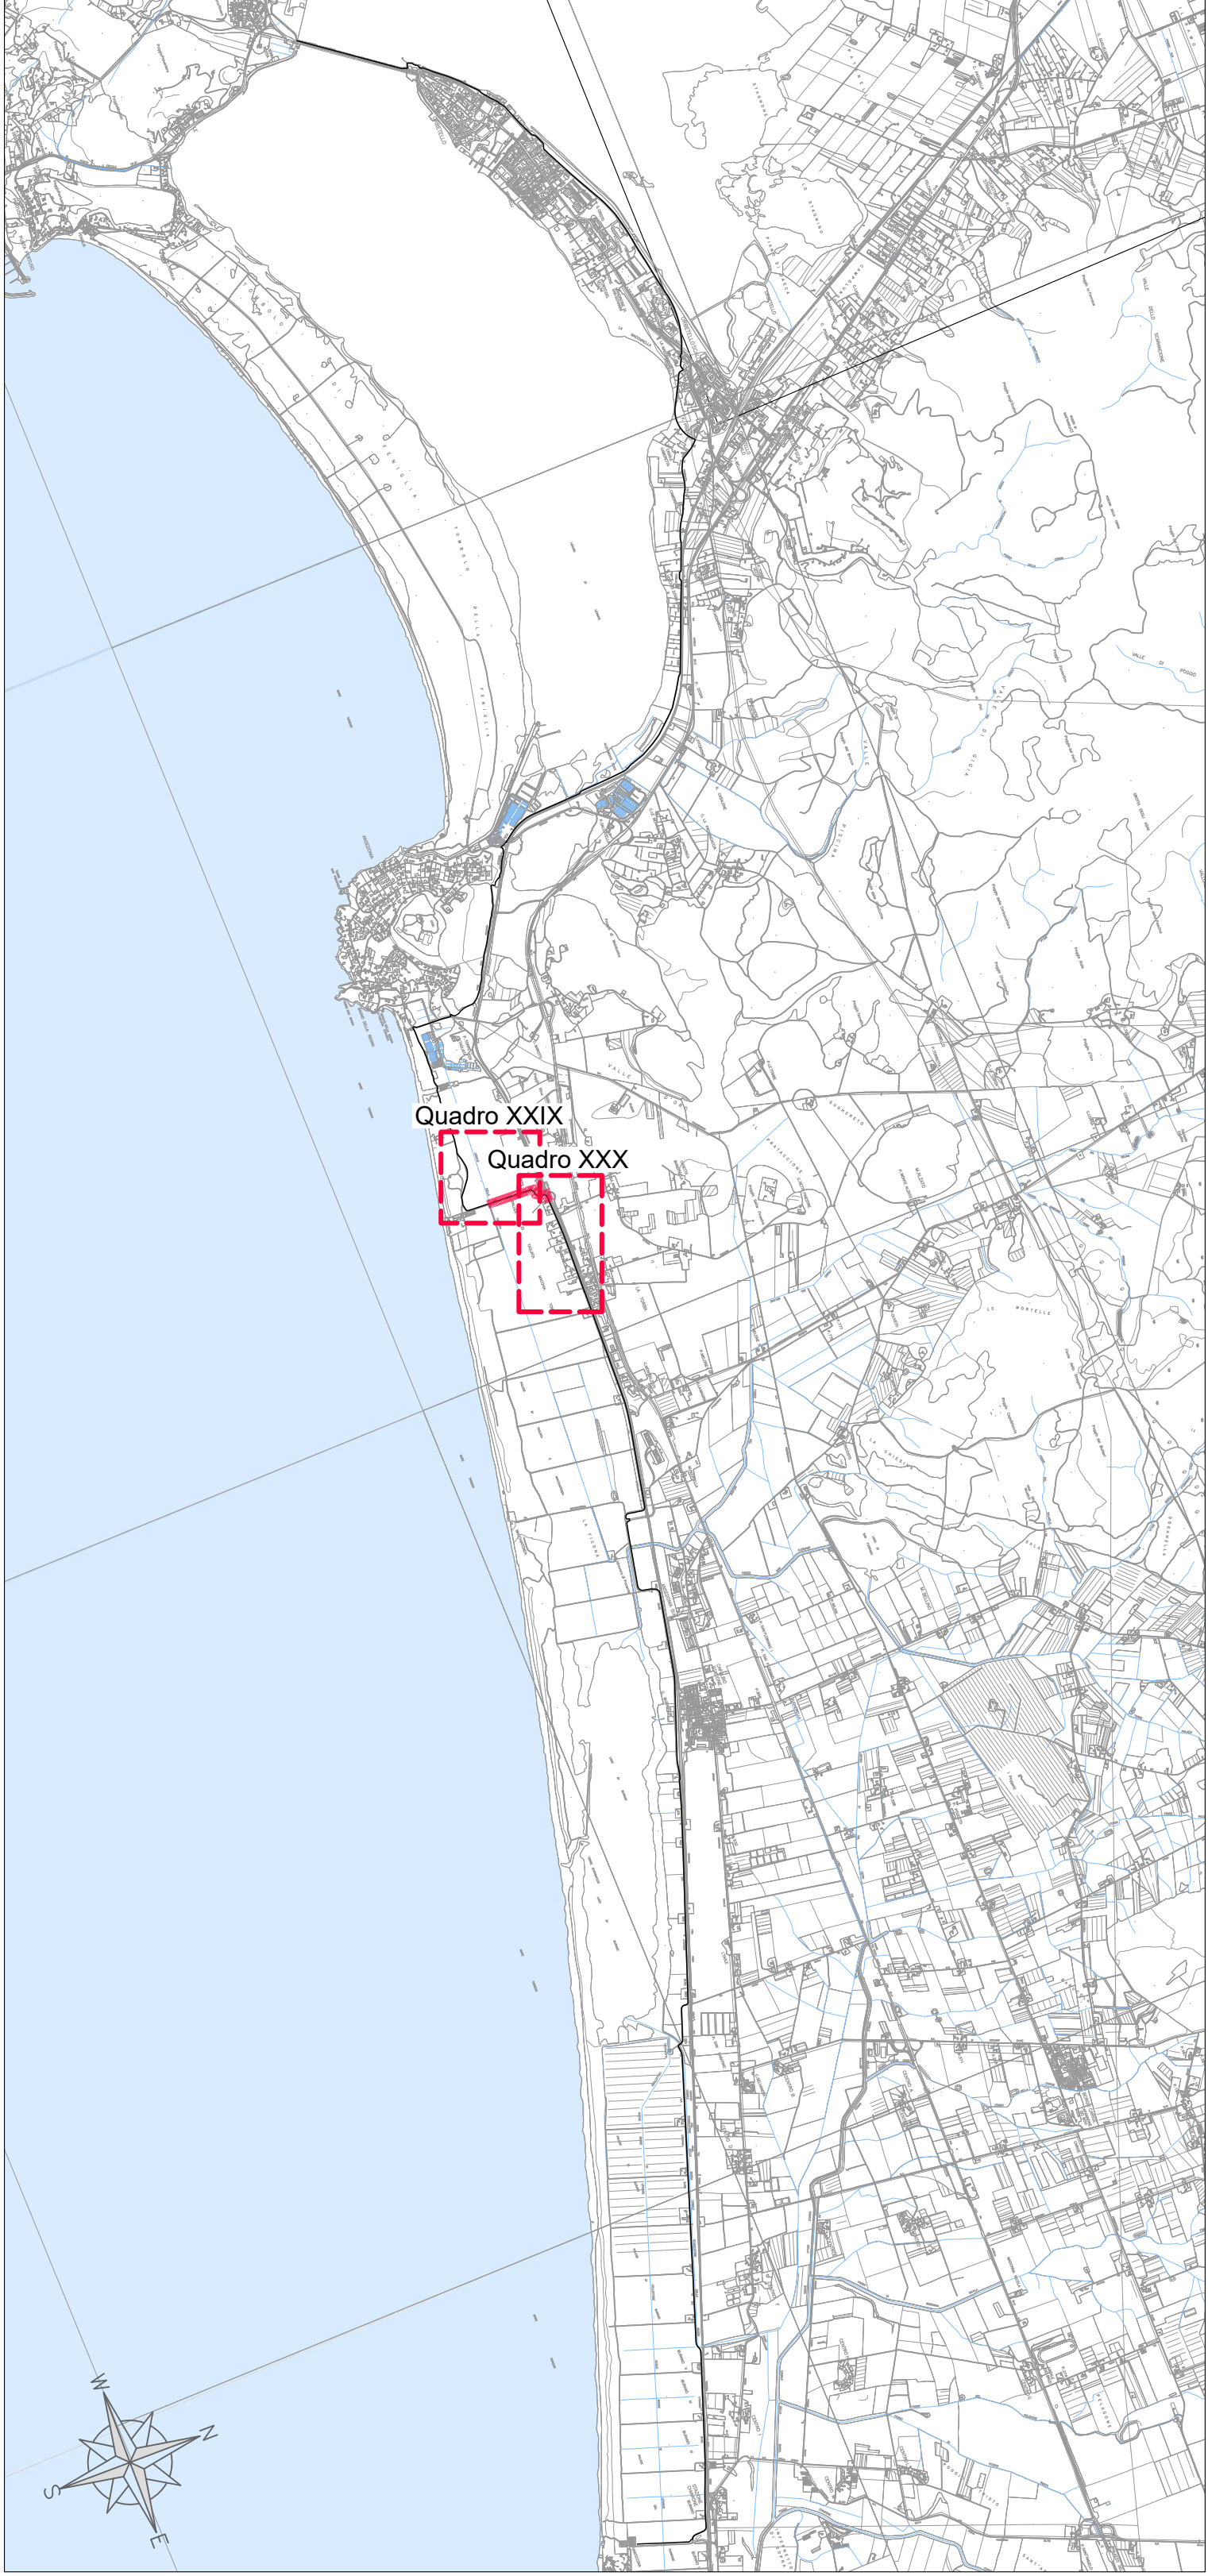

LEGENDA

- Scarpata di progetto
- Pista ciclabile con trattamento superficiale di depolverizzazione
- Fosso di progetto
- Fosso esistente
- Alberi da eliminare

Soggetto attuatore della progettazione

REGIONE TOSCANA
Settore trasporto pubblico locale

IL COORDINATORE
Ing. Enrico Becattini

IL RESPONSABILE UNICO DEL PROGETTO
Ing. Enrico Becattini

IL DIRETTORE GENERALE DEL CONTRATTO
Ing. Michela Di Matteo

Soggetto appaltante esecuzione lavori

STAZIONE APPALTANTE
Provincia di Grosseto
Servizio Viabilità

IL RESPONSABILE UNICO DEL PROGETTO
Ing. Alessandro Vighi

IL SUPPORTO AL RESPONSABILE UNICO DEL PROGETTO
Geom. Maurizio Bellavoglia

IL DIRETTORE DEI LAVORI
Ing. Gianluca Monaci

CICLOVIA IRRENICA

Regione Toscana
Lotto prioritario 2B - Costa della Maremma
Stralcio 2
dal Comune di Grosseto al Comune di Capalbio

ATI ESECUZIONE LAVORI

smart engineering
Progettazione e consulenza

ensar
Progettazione e consulenza

Hydro
Progettazione e consulenza

D.R.E.A.M.
Progettazione e consulenza

RT PROGETTISTI INDICATI

COORDINAMENTO GRUPPO DI PROGETTAZIONE
INTERAZIONE PROGETTAZIONE SPECIFICHE
PROGETTAZIONE SPECIFICA

Ing. Laura Biliotti - Comune di Grosseto - 1005

Ing. Giovanni Cicali - Comune di Grosseto - 1005

Ing. Roberto Mancini - Comune di Grosseto - 1005

ASSETTI NATURALISTICO FORESTALI
Dati: For. Natura 2000 - Ordine Dati: Approvato a Data: For. Natura 2000 - 1005

ASSETTI GEOLOGICI
Dati: Carta Geologica 1:50,000 - Ordine Dati: Approvato a Data: For. Natura 2000 - 1005

ASSETTI PARADIGMATI
Dati: Carta Geologica 1:50,000 - Ordine Dati: Approvato a Data: For. Natura 2000 - 1005

02_PROGETTO STRADALE

Planimetria di Progetto
Tav. 9/21

REVISIONE	DATA	DESCRIZIONE	REDAZIONE	VERIFICATO	APPROVATO
A	11/01/2021	Emissione per CSE	SAE	Cicali	Biliotti

NOTE FILE	DATA	ELABORAZIONE
0624 DXX PRG 035 A	1:200	11/01/2021

2.2.9