




QUADRO VIII.1
Scala 1:200

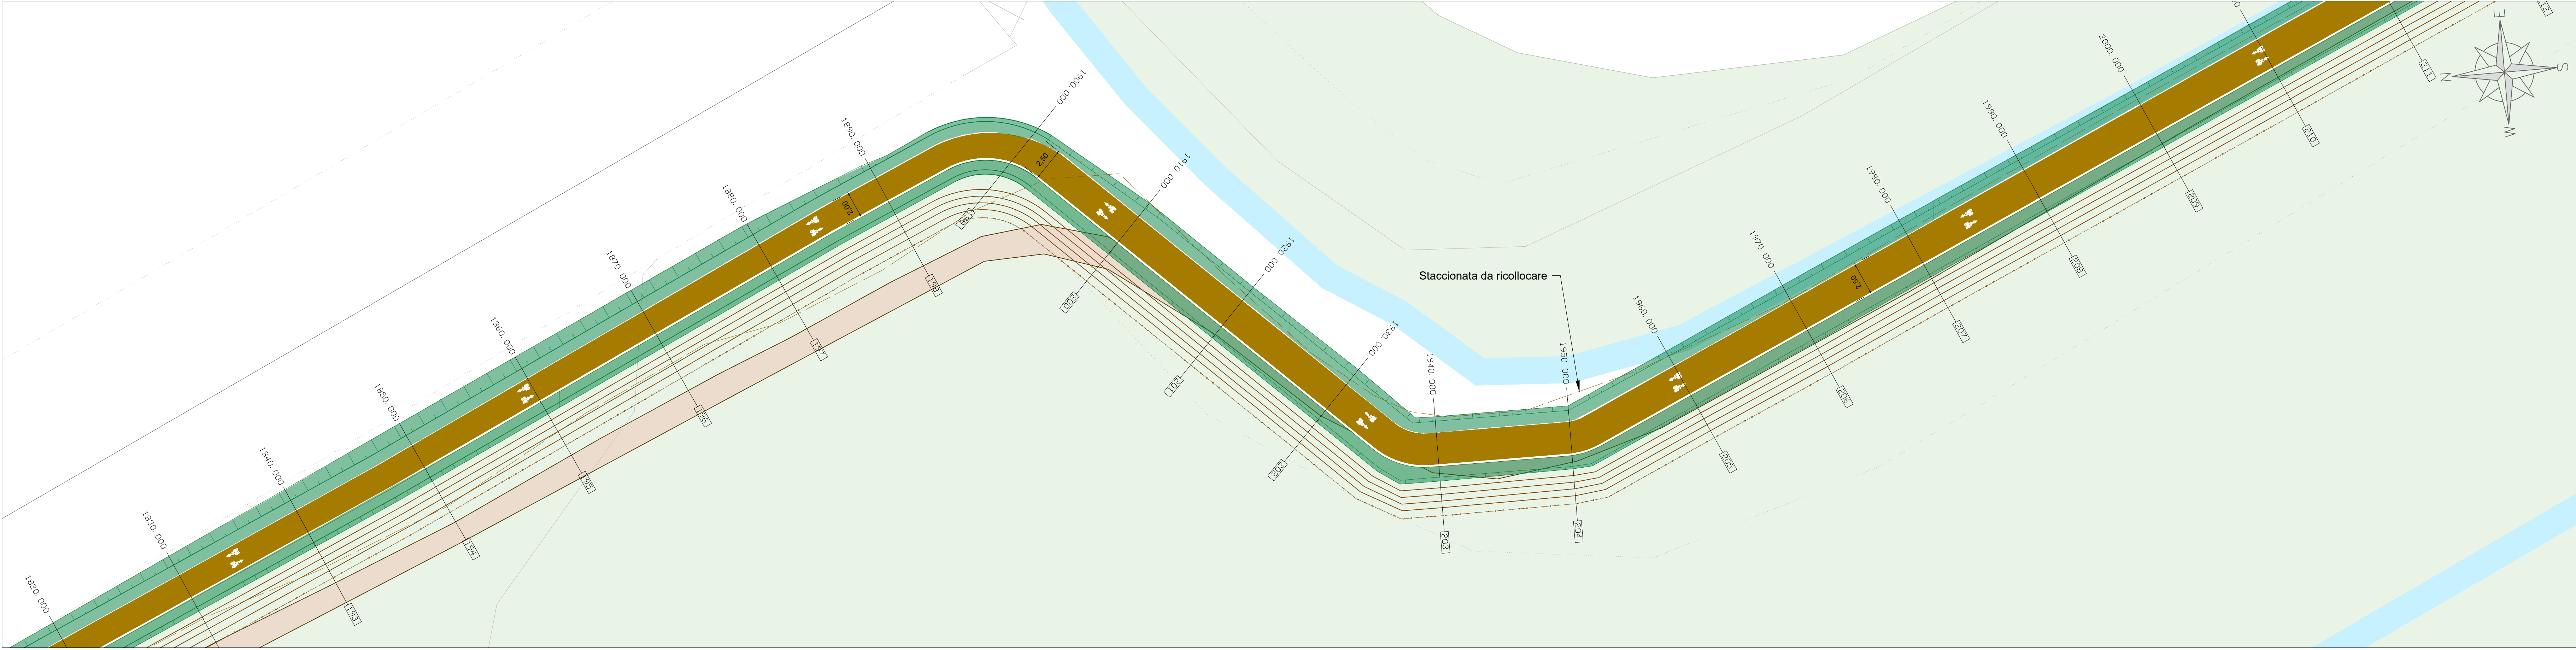


QUADRO VIII.2
Scala 1:200

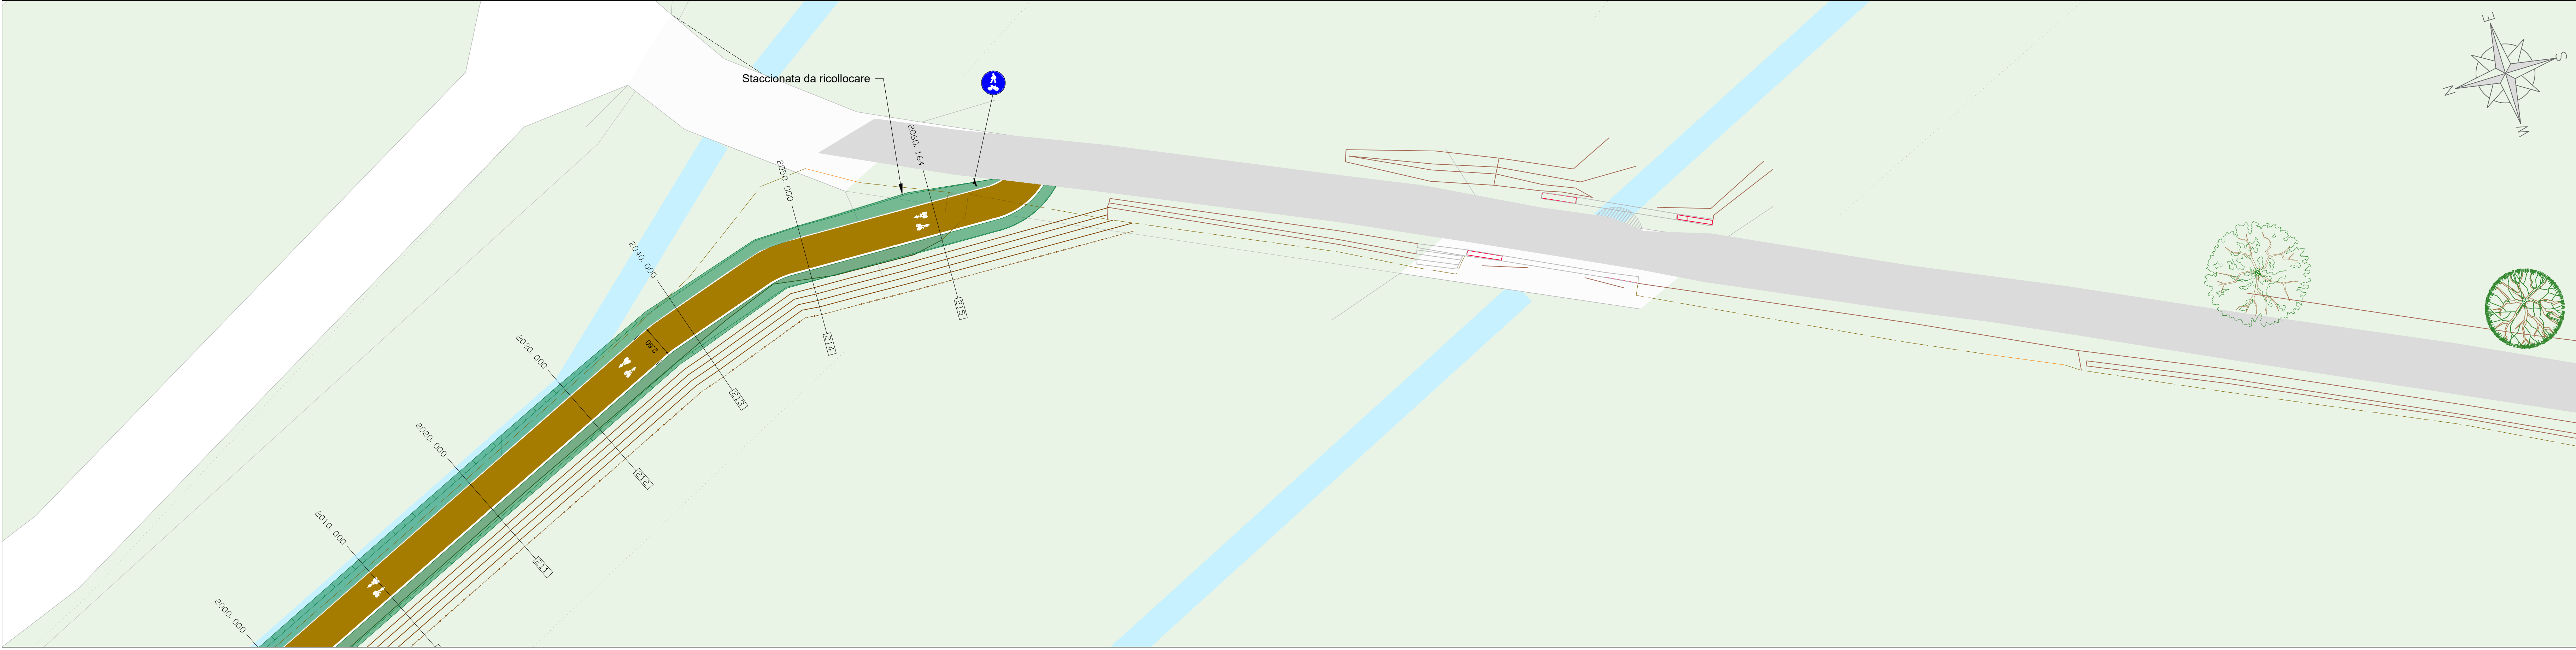

QUADRO XIV.1
Scala 1:200

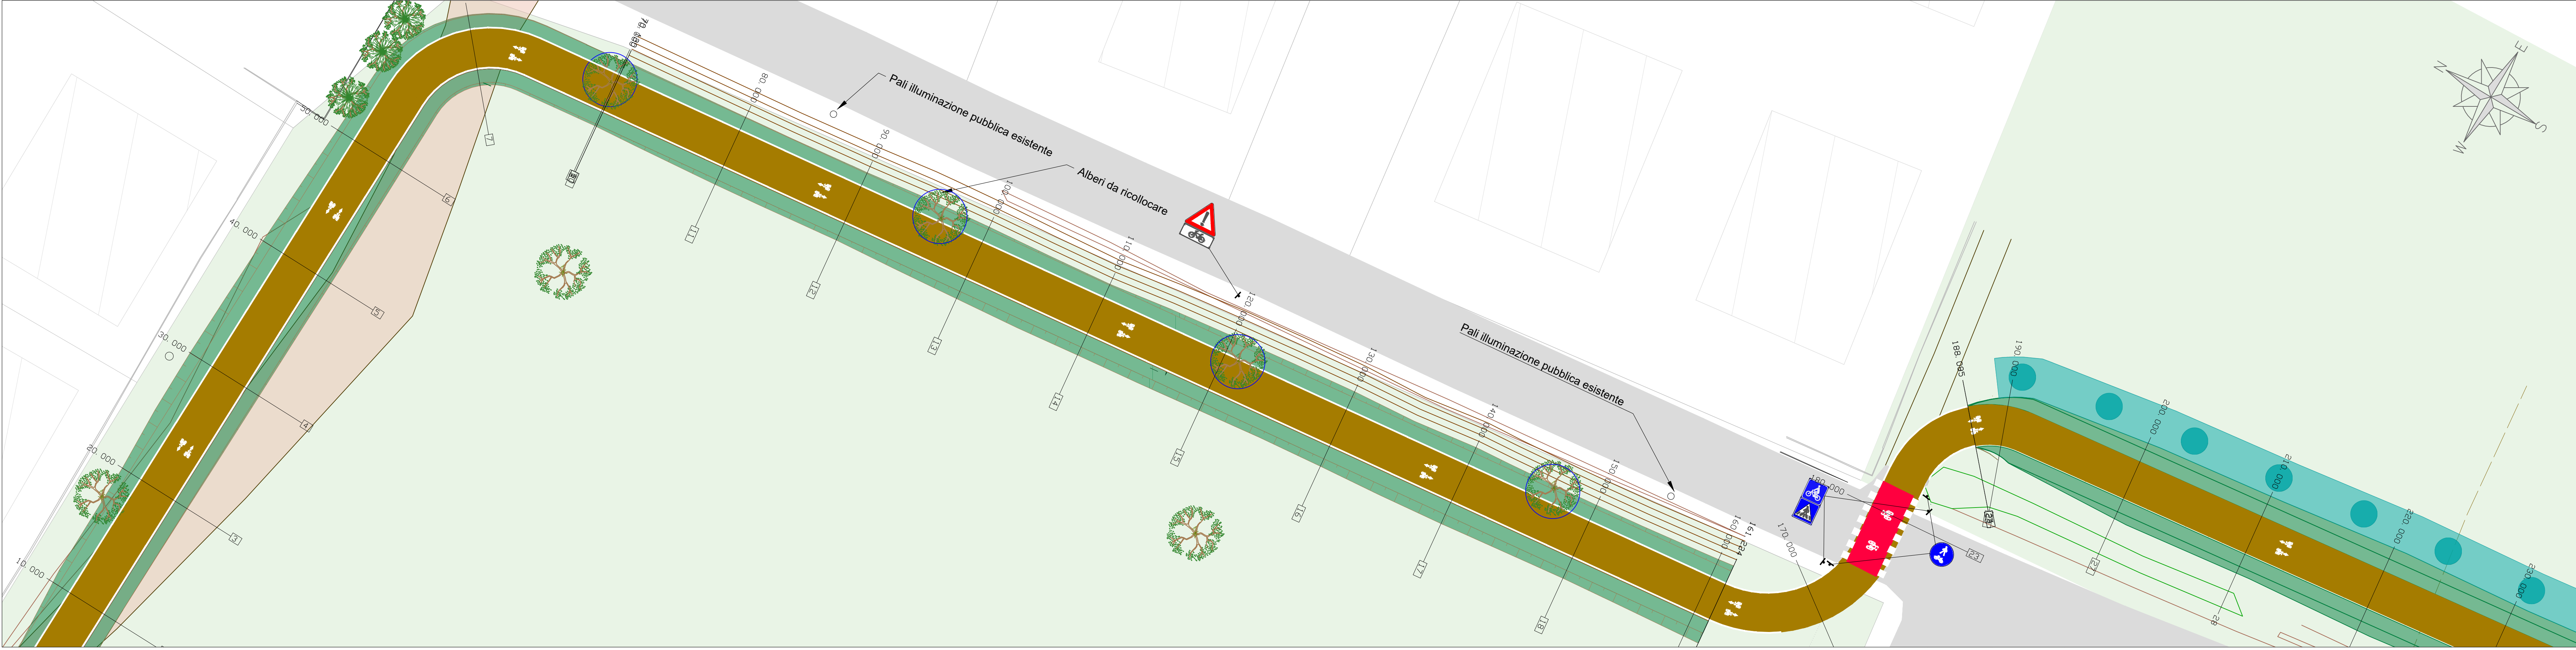

KEYPLAN
Scala 1:40.000

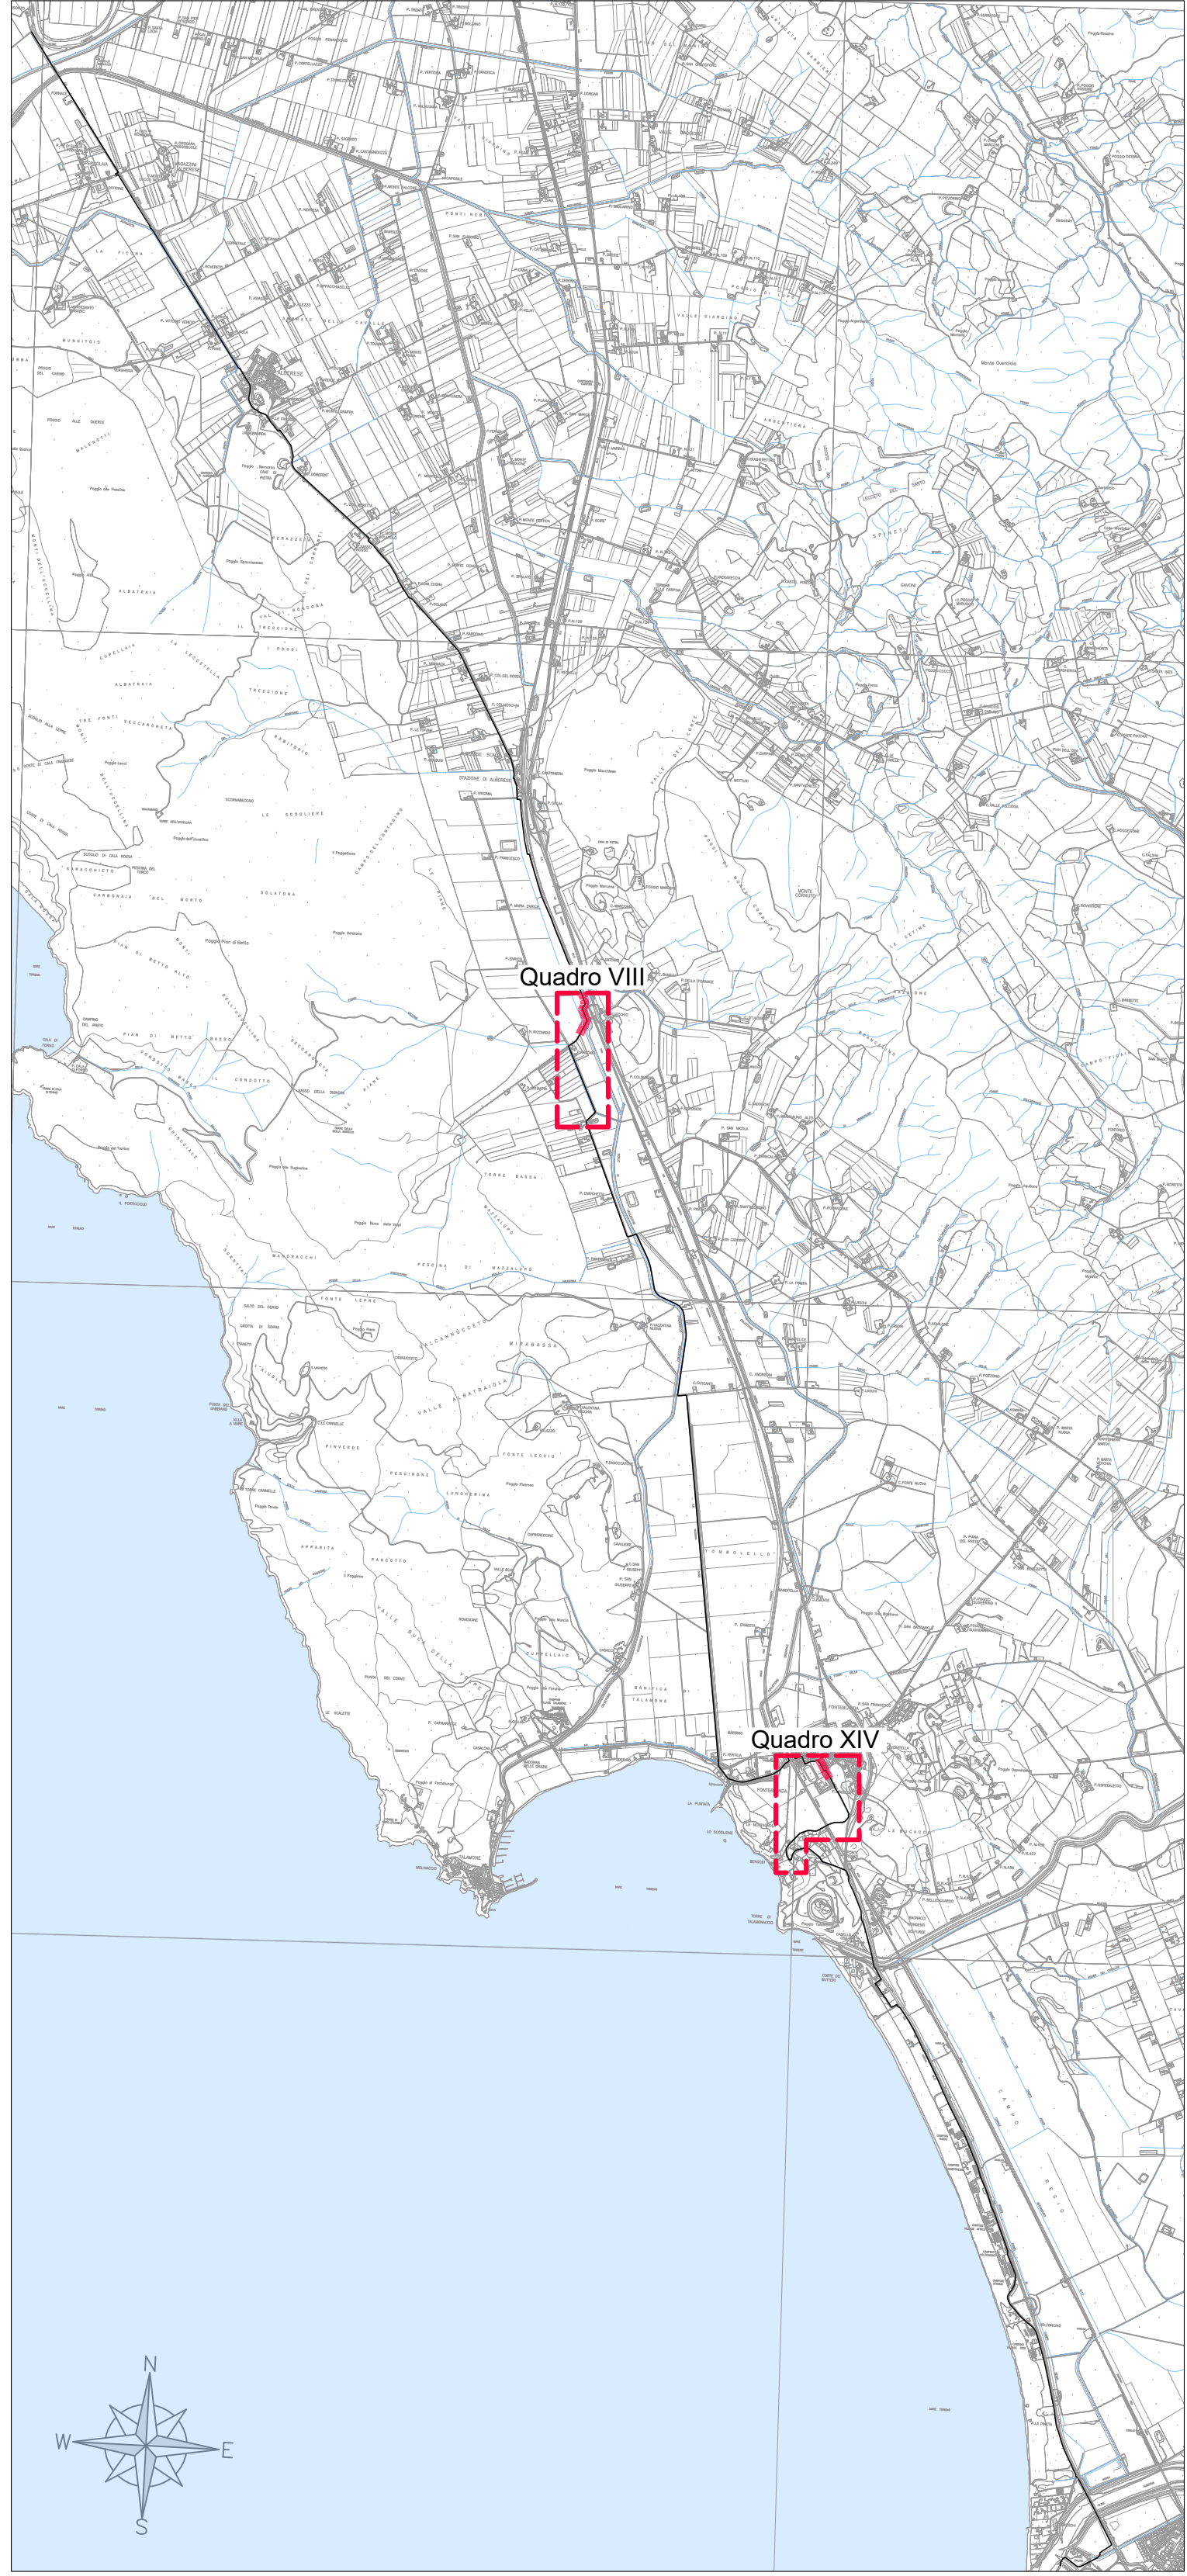

LEGENDA

- Scarpata di progetto
- Pista ciclabile con trattamento superficiale di depolverizzazione
- Fosso di progetto
- Alberi da ricollocare
- Filare di "Cupressus L." (Cipresso)
- Fosso esistente
- Stacconata di progetto
- Stacconata esistente

Soggetto attuatore della progettazione

REGIONE TOSCANA
Settore trasporto pubblico locale

IL COORDINATORE
Ing. Enrico Becattini

IL RESPONSABILE UNICO DEL PROCEDIMENTO
Ing. Enrico Becattini

IL DIRETTORE GENERALE DEL COMITATO
Ing. Michela Di Matteo

Soggetto appaltante esecuzione lavori

STAZIONE APPALTANTE
Provincia di Grosseto
Servizio Viabilità

IL RESPONSABILE UNICO DEL PROCEDIMENTO
Ing. Alessandro Vichi

IL RAPPRESENTANTE AL RESPONSABILE UNICO DEL PROCEDIMENTO
Geom. Maurizio Bellaviege

IL DIRETTORE DEI LAVORI
Ing. Gianluca Monaci

**CICLOVIA
IRRENICIA**

Regione Toscana
Lotto prioritario 2B - Costa della Maremma
Stralcio 2
dal Comune di Grosseto al Comune di Capalbio

ATI ESECUZIONE LAVORI

**smart
engineering**

enser

**Hydro
S.P.A.**

**D.R.E.A.M.
ITALIA**

RT PROGETTISTI INDICATI

COORDINAMENTO GRUPPO DI PROGETTAZIONE
INTERAZIONE PRESTAZIONI SPECIALISTICHE
PROGETTAZIONE STRADALE

Ing. Luca Biliotti - Costa della Maremma - 1005

Ing. Giovanni Cicali - Costa della Maremma - 1006

Ing. Roberto Mancini - Costa della Maremma - 1007

ASSETTI NATURALISTICO FORESTALI

Dati: For. Natura della Costa della Maremma - Costa della Maremma - 1008

ASSETTI MILITARI

Dati: For. Natura della Costa della Maremma - Costa della Maremma - 1009

ASSETTI PARADISI

Dati: For. Natura della Costa della Maremma - Costa della Maremma - 1010

02_PROGETTO STRADALE

Planimetria di Progetto
Tav. 14/17

REVISIONE	DATA	DESCRIZIONE	REDAZIONE	VERIFICAZIONE	APPROVAZIONE
A	Novembre 2021	Emissione per GSE	SAI	Colletti	BIA
B	Giugno 2022	Emissione a seguito GSE	SAI	Colletti	BIA

NO. FILE	DATA	ELABORATO DA
0624	014	B

SCALA 1:200

DATA 04/09/2022

2.1.14